


Дизайн-проект
загородного дома

по адресу: Моск. обл., г. Балашиха
по улице: дер. Русавкино-Романово,
ул. Речная


Заказчик: Гаркуша М.А.
Выполнил: Солнцева Н.А.



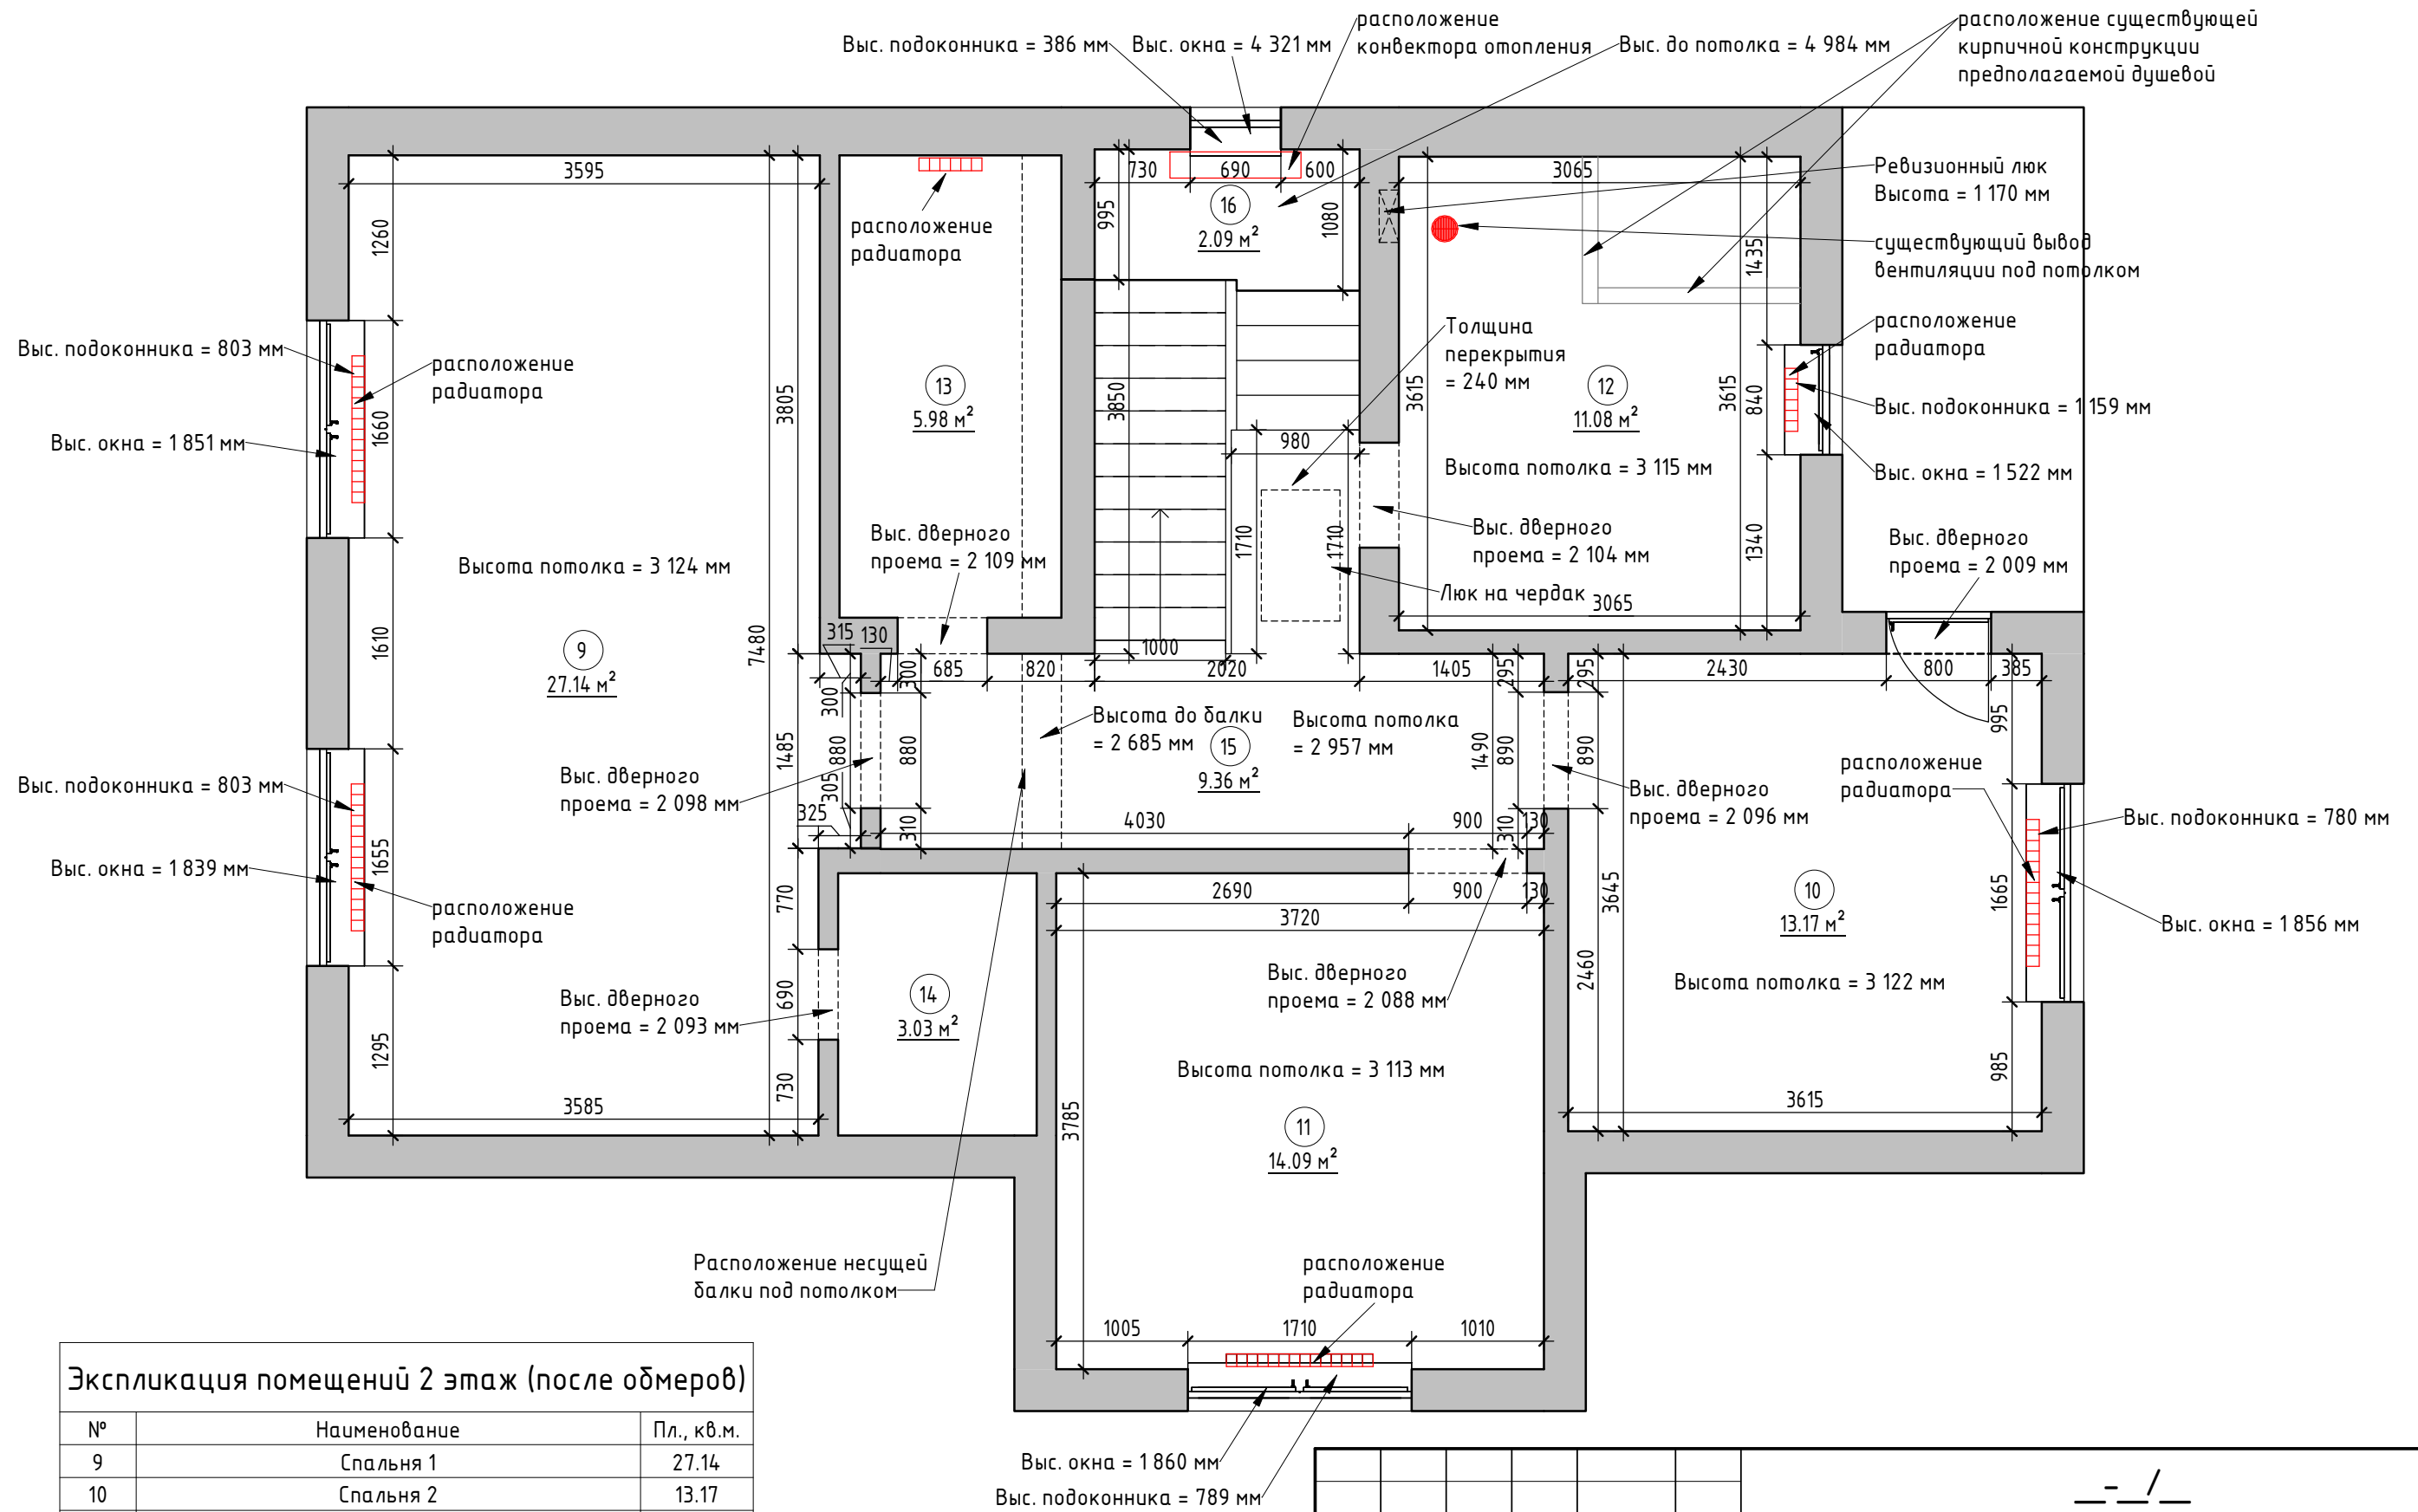


Экспликация помещений 2 этаж (после обмеров)		
№	Наименование	Пл., кв.м.
9	Спальня 1	27.14
10	Спальня 2	13.17
11	Детская комната	14.09
12	Ванная	11.08
13	Гардеробная 1	5.98
14	Гардеробная 2	3.03
15	Холл 2 этаж	9.36
16	Площадка лестницы	2.09
		85.94

						__-__/_				
						Загородный дом, МО, г. Балашиха, дер. Русавкино–Романово, ул. Речная				
Изм.	Кол.уч	Лист	№ док.	Подпись	Дата	Дизайн-проект		Стадия	Лист	Листов
Заказчик	Гаркуша М. А.							РД	3	
Дизайнер	Солнцева Н.А.					Обмерный план 2 этаж		М 1:50		

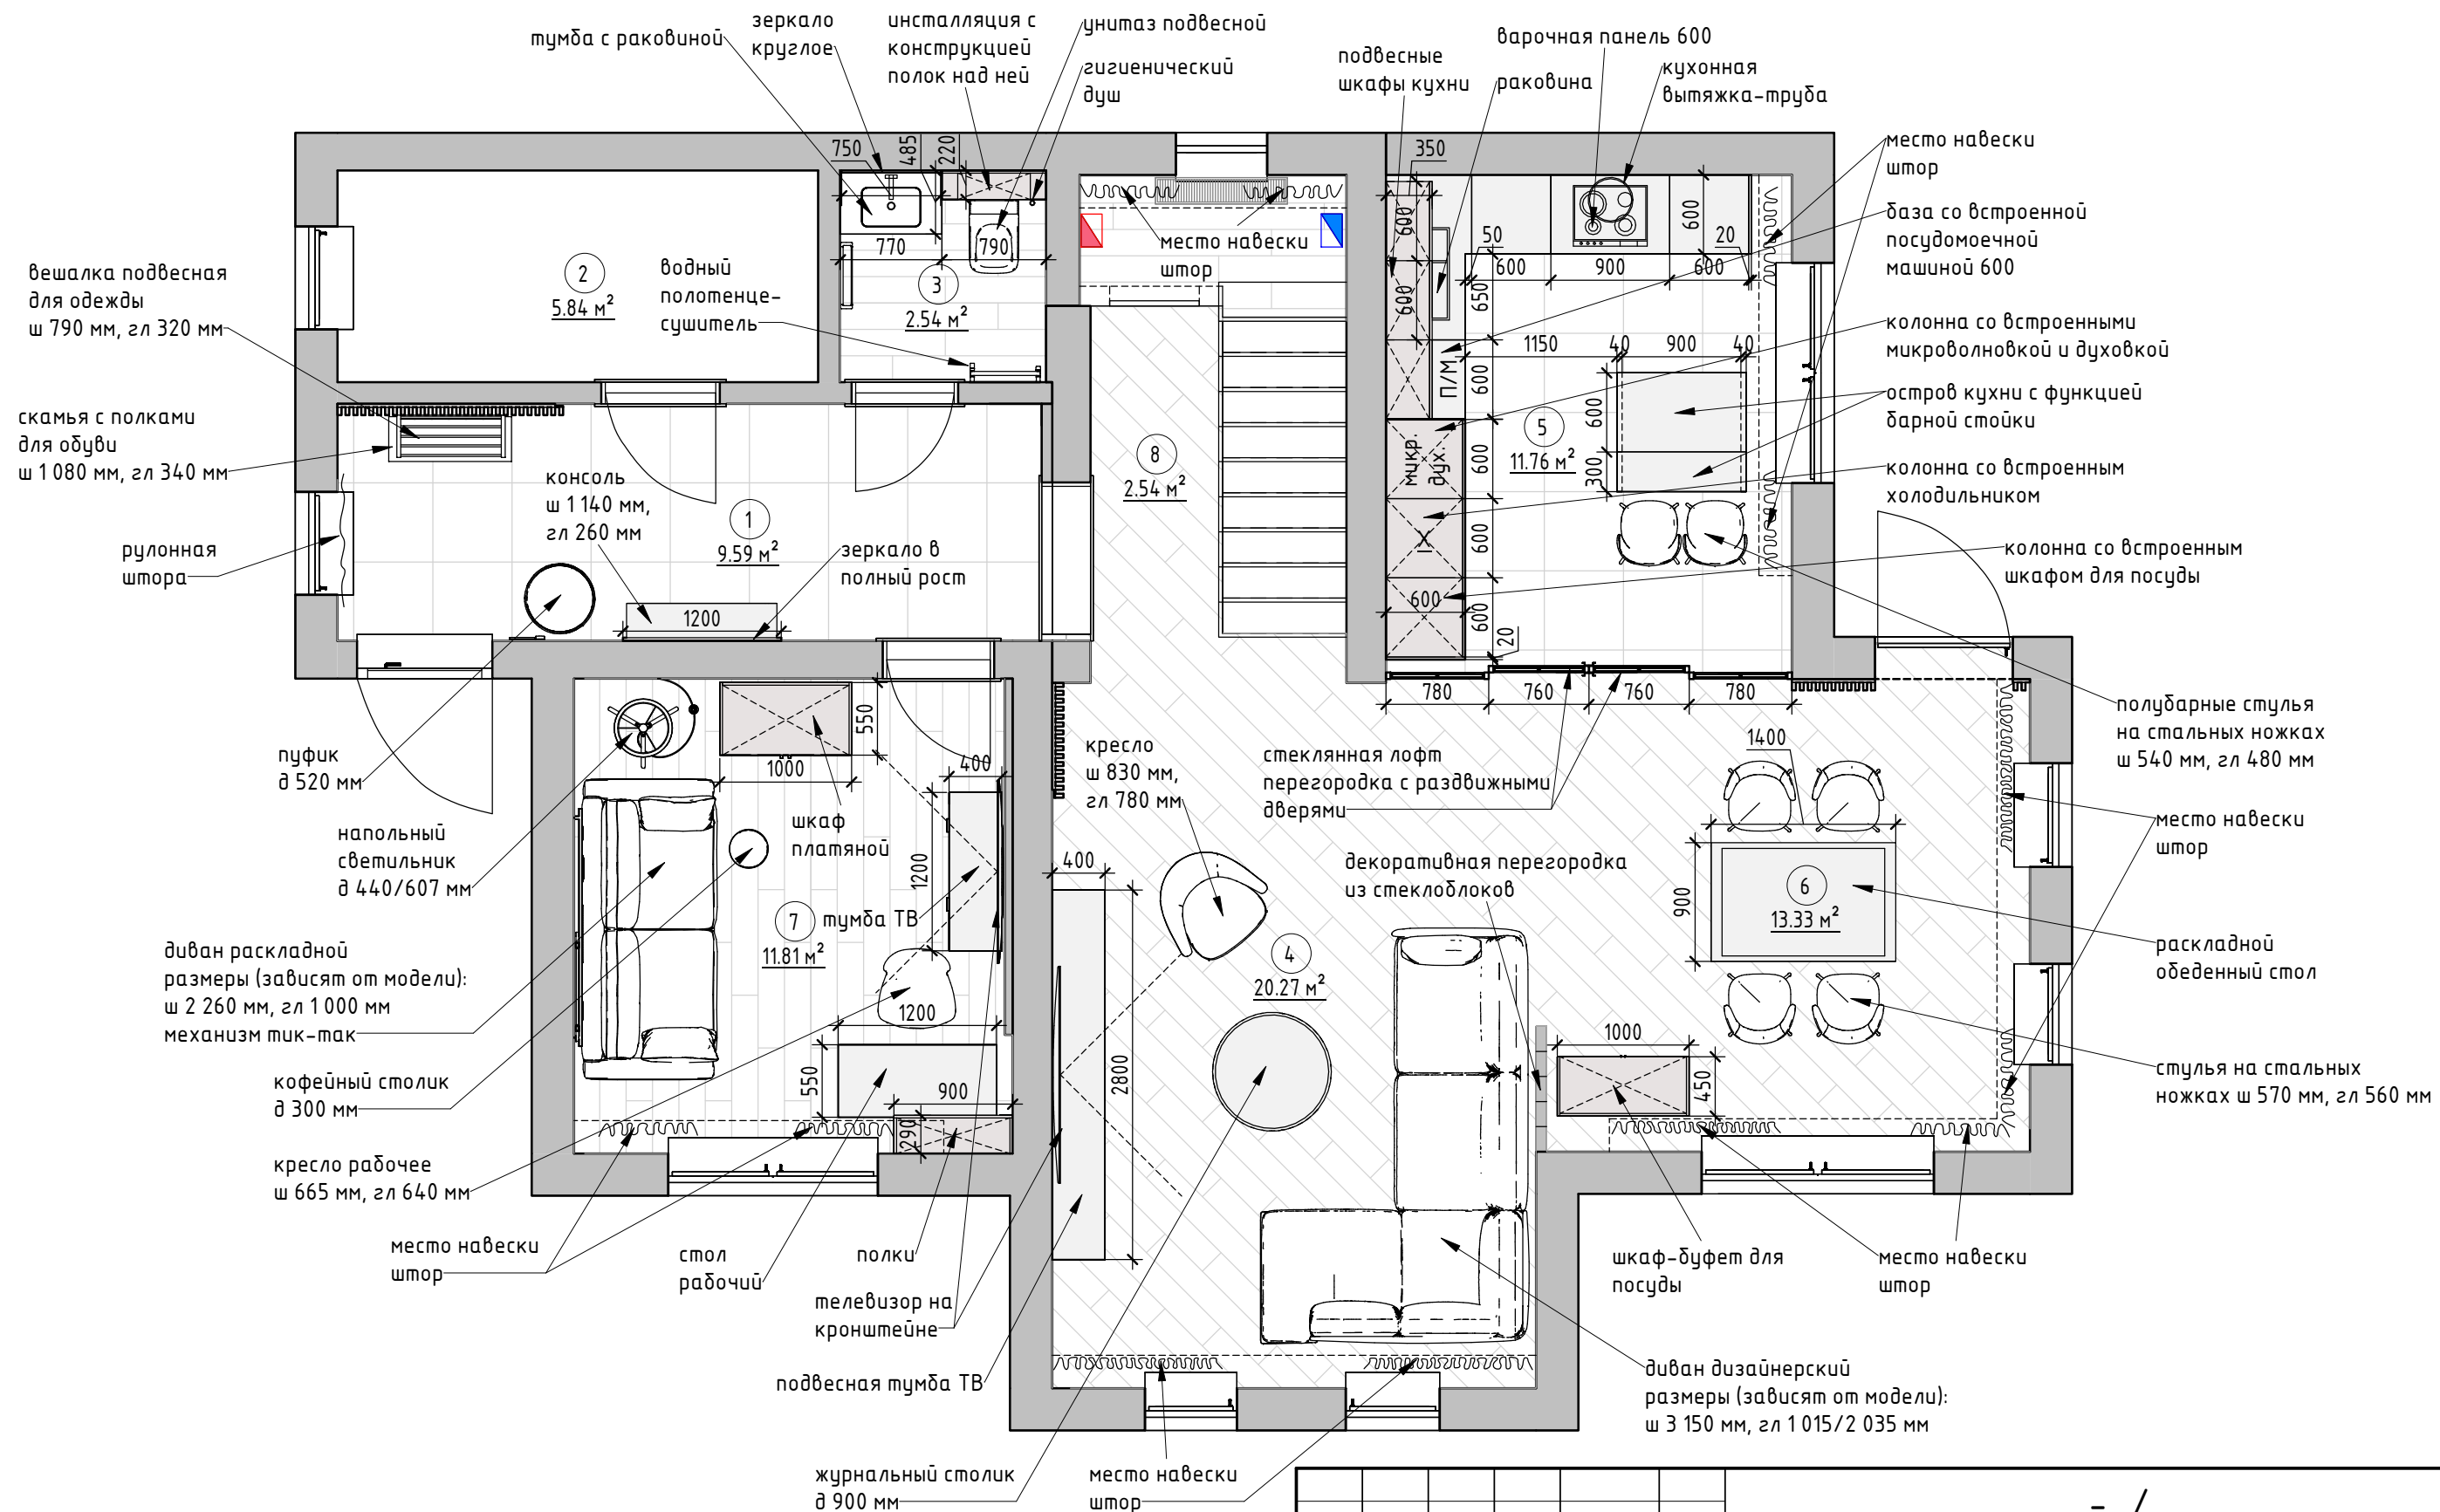


						Загородный дом, МО, г. Балашиха, дер. Русавкино-Романово, ул. Речная			
Изм.	Кол.уч	Лист	№ док.	Подпись	Дата	Дизайн-проект	Стадия	Лист	Листов
Заказчик	Гаркуша М. А.						РД	4	
Дизайнер	Солнцева Н.А.					План расстановки мебели 1 этаж		М 1:50	

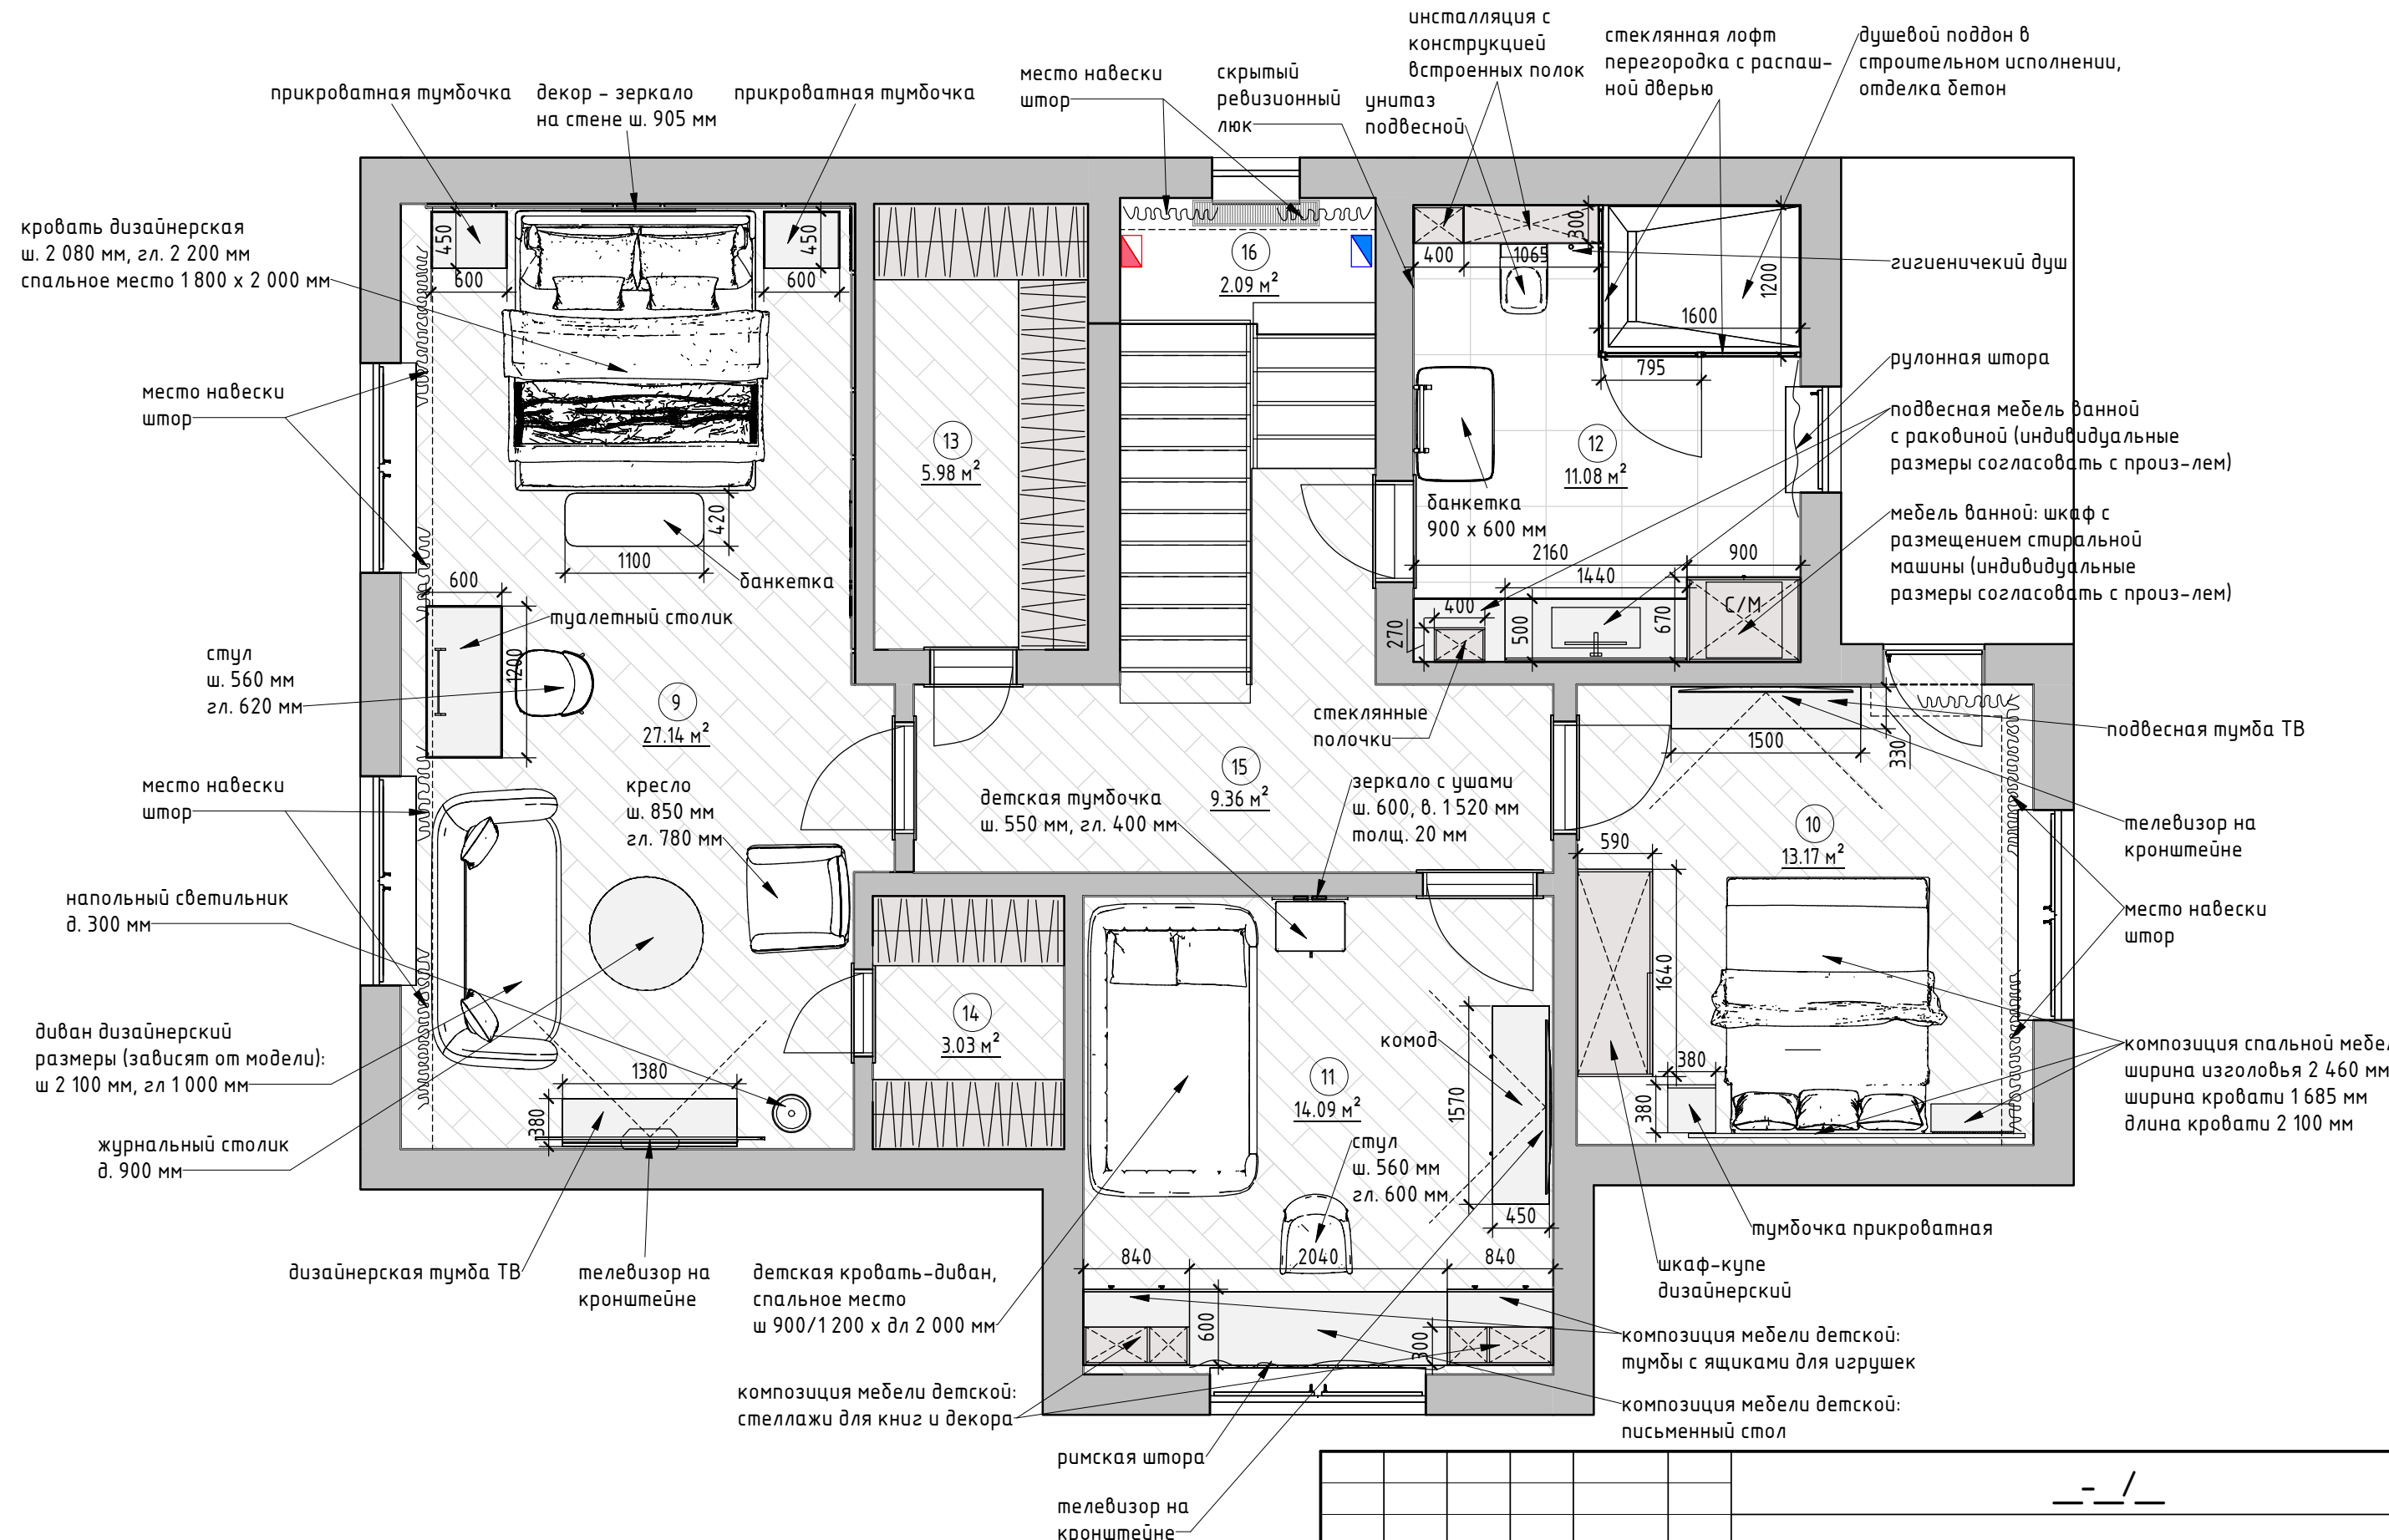

						__-__/_			
						Загородный дом, МО, г. Балашиха, дер. Русавкино–Романово, ул. Речная			
Изм.	Кол.уч	Лист	№ док.	Подпись	Дата	Дизайн-проект	Стадия	Лист	Листов
Заказчик	Гаркуша М. А.						РД	5	
Дизайнер	Солнцева Н.А.								
						План расстановки мебели 2 этаж	М 1:50		

На усмотрение заказчиков демонтируется, существующий подвесной потолок, чтобы последующий монтаж нового потолка и размещение светильников соответствовали дизайн-проекту

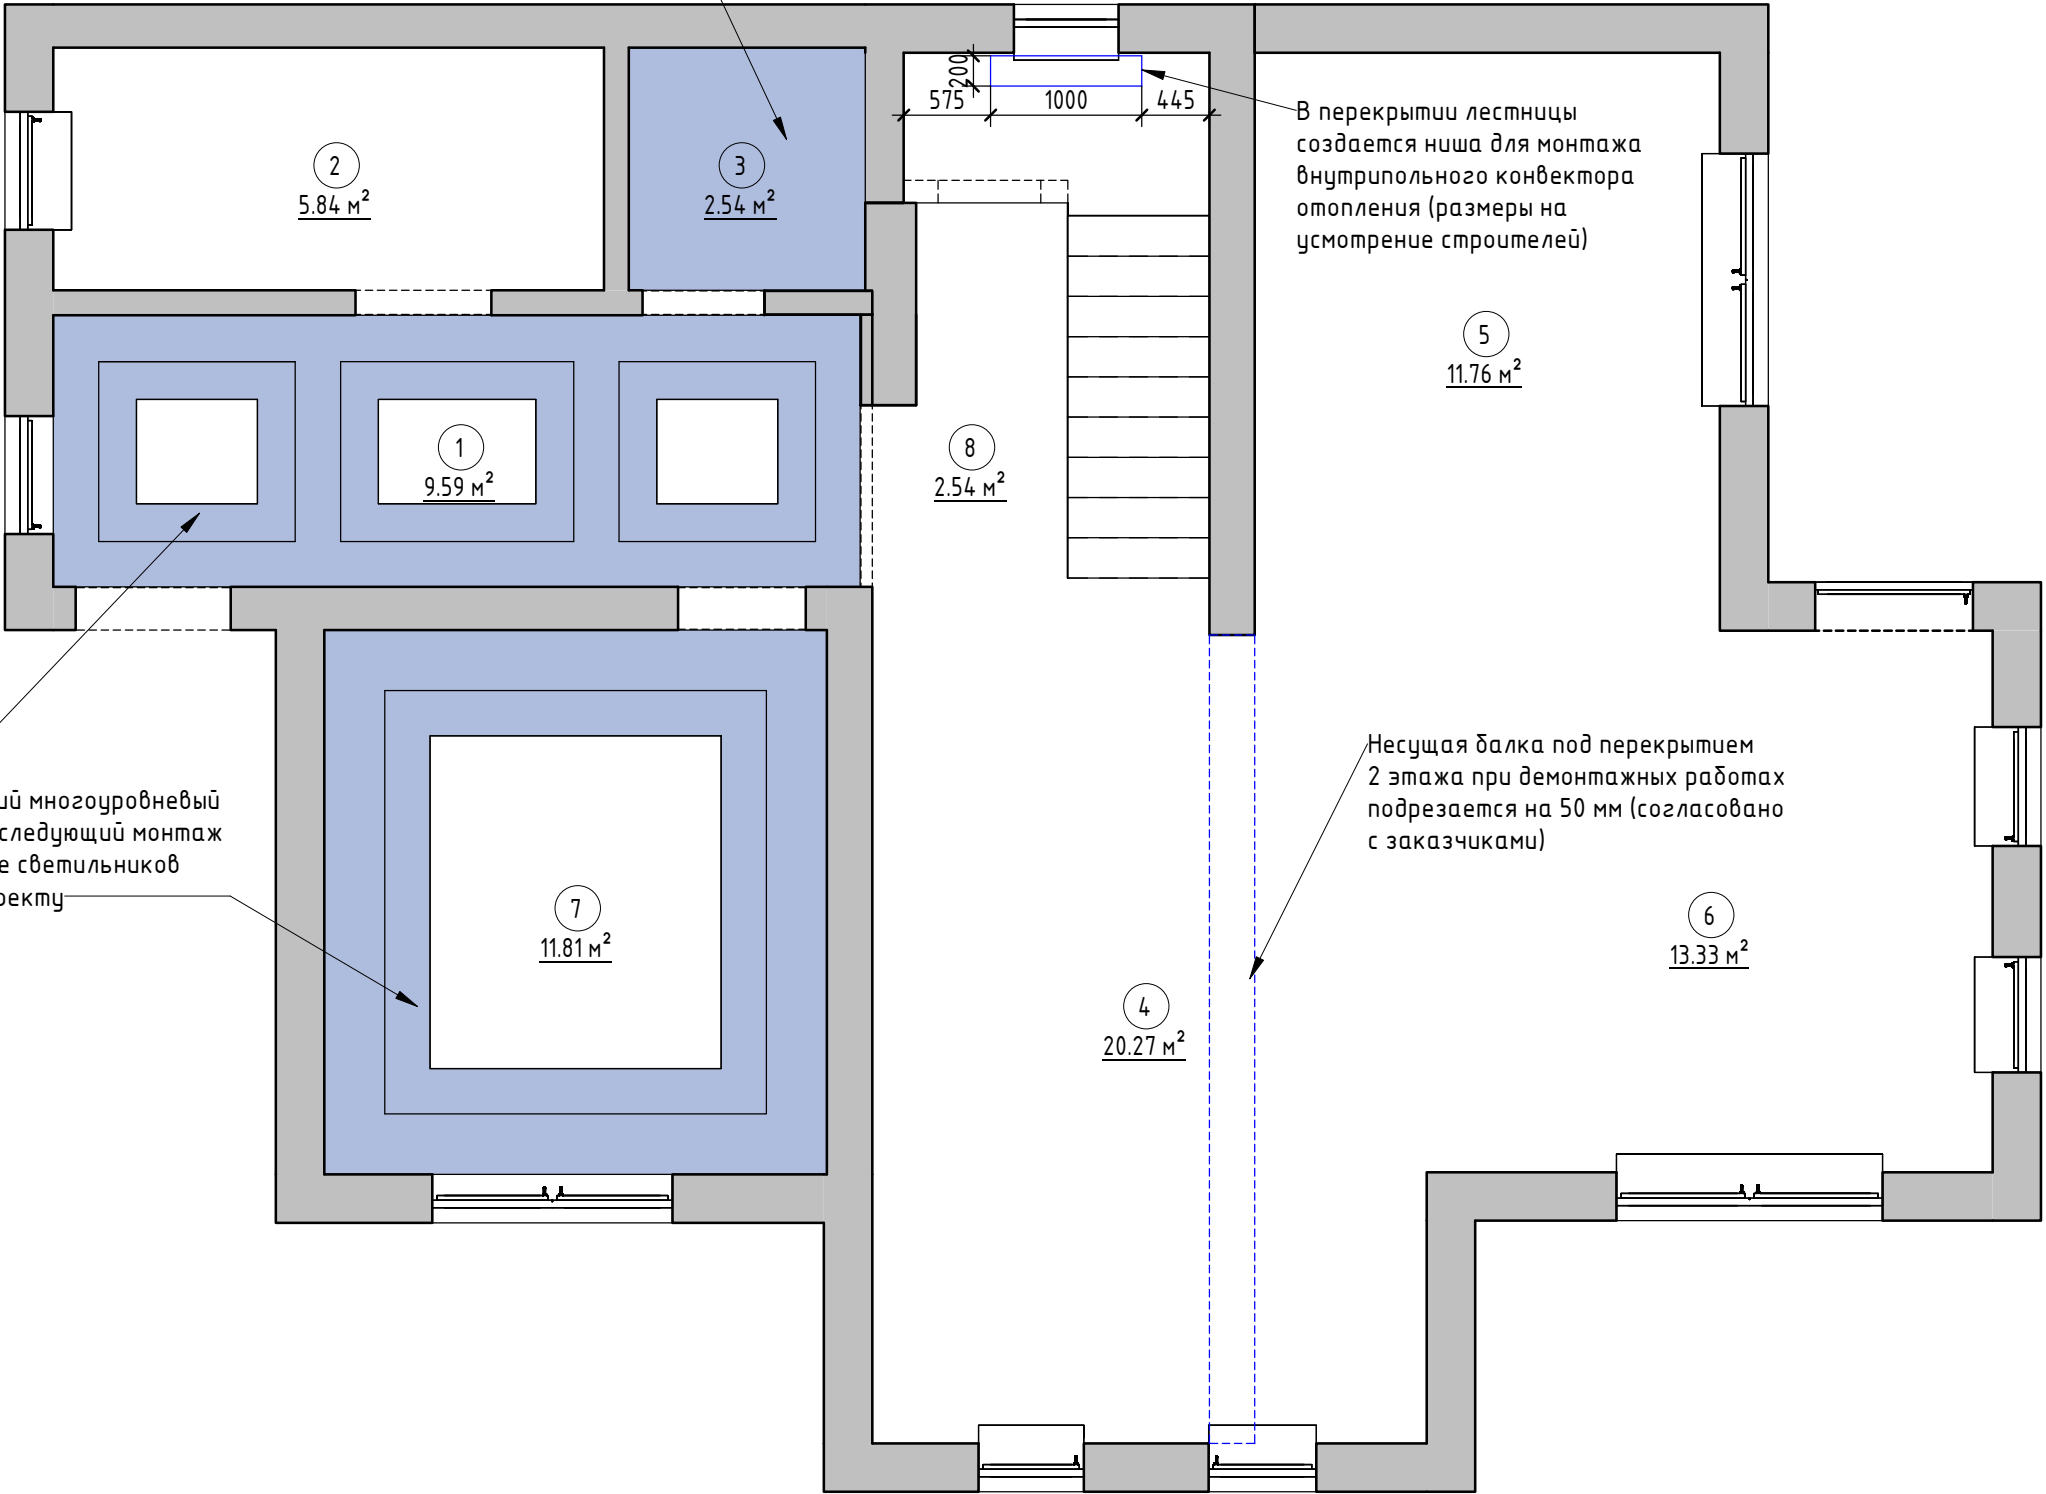

						- - / -			
						Загородный дом, МО, г. Балашиха, дер. Русавкино-Романово, ул. Речная			
Изм.	Кол.уч	Лист	№ док.	Подпись	Дата	Дизайн-проект	Стадия	Лист	Листов
Заказчик	Гаркуша М. А.						РД	6	
Дизайнер	Солнцева Н.А.					План демонтажа 1 этаж	М 1:50		


На усмотрение заказчиков демонтируется, либо переоборудуется существующий металлический каркас для подвесного потолка, чтобы последующий эстетический вид монтажа потолка и светильников соответствовал дизайн-проекту

В перекрытии лестницы создается ниша для монтажа внутрипольного конвектора отопления (размеры на усмотрение строителей)

Демонтаж изначальной существующей кирпичной конструкции предполагаемой душевой

Ревизионный люк смещается на 100 мм в сторону двери, габариты и высота сохраняются

На усмотрение заказчиков демонтируется, либо переоборудуется существующий металлический каркас для подвесного потолка, чтобы последующий эстетический вид монтажа потолка и светильников соответствовал дизайн-проекту

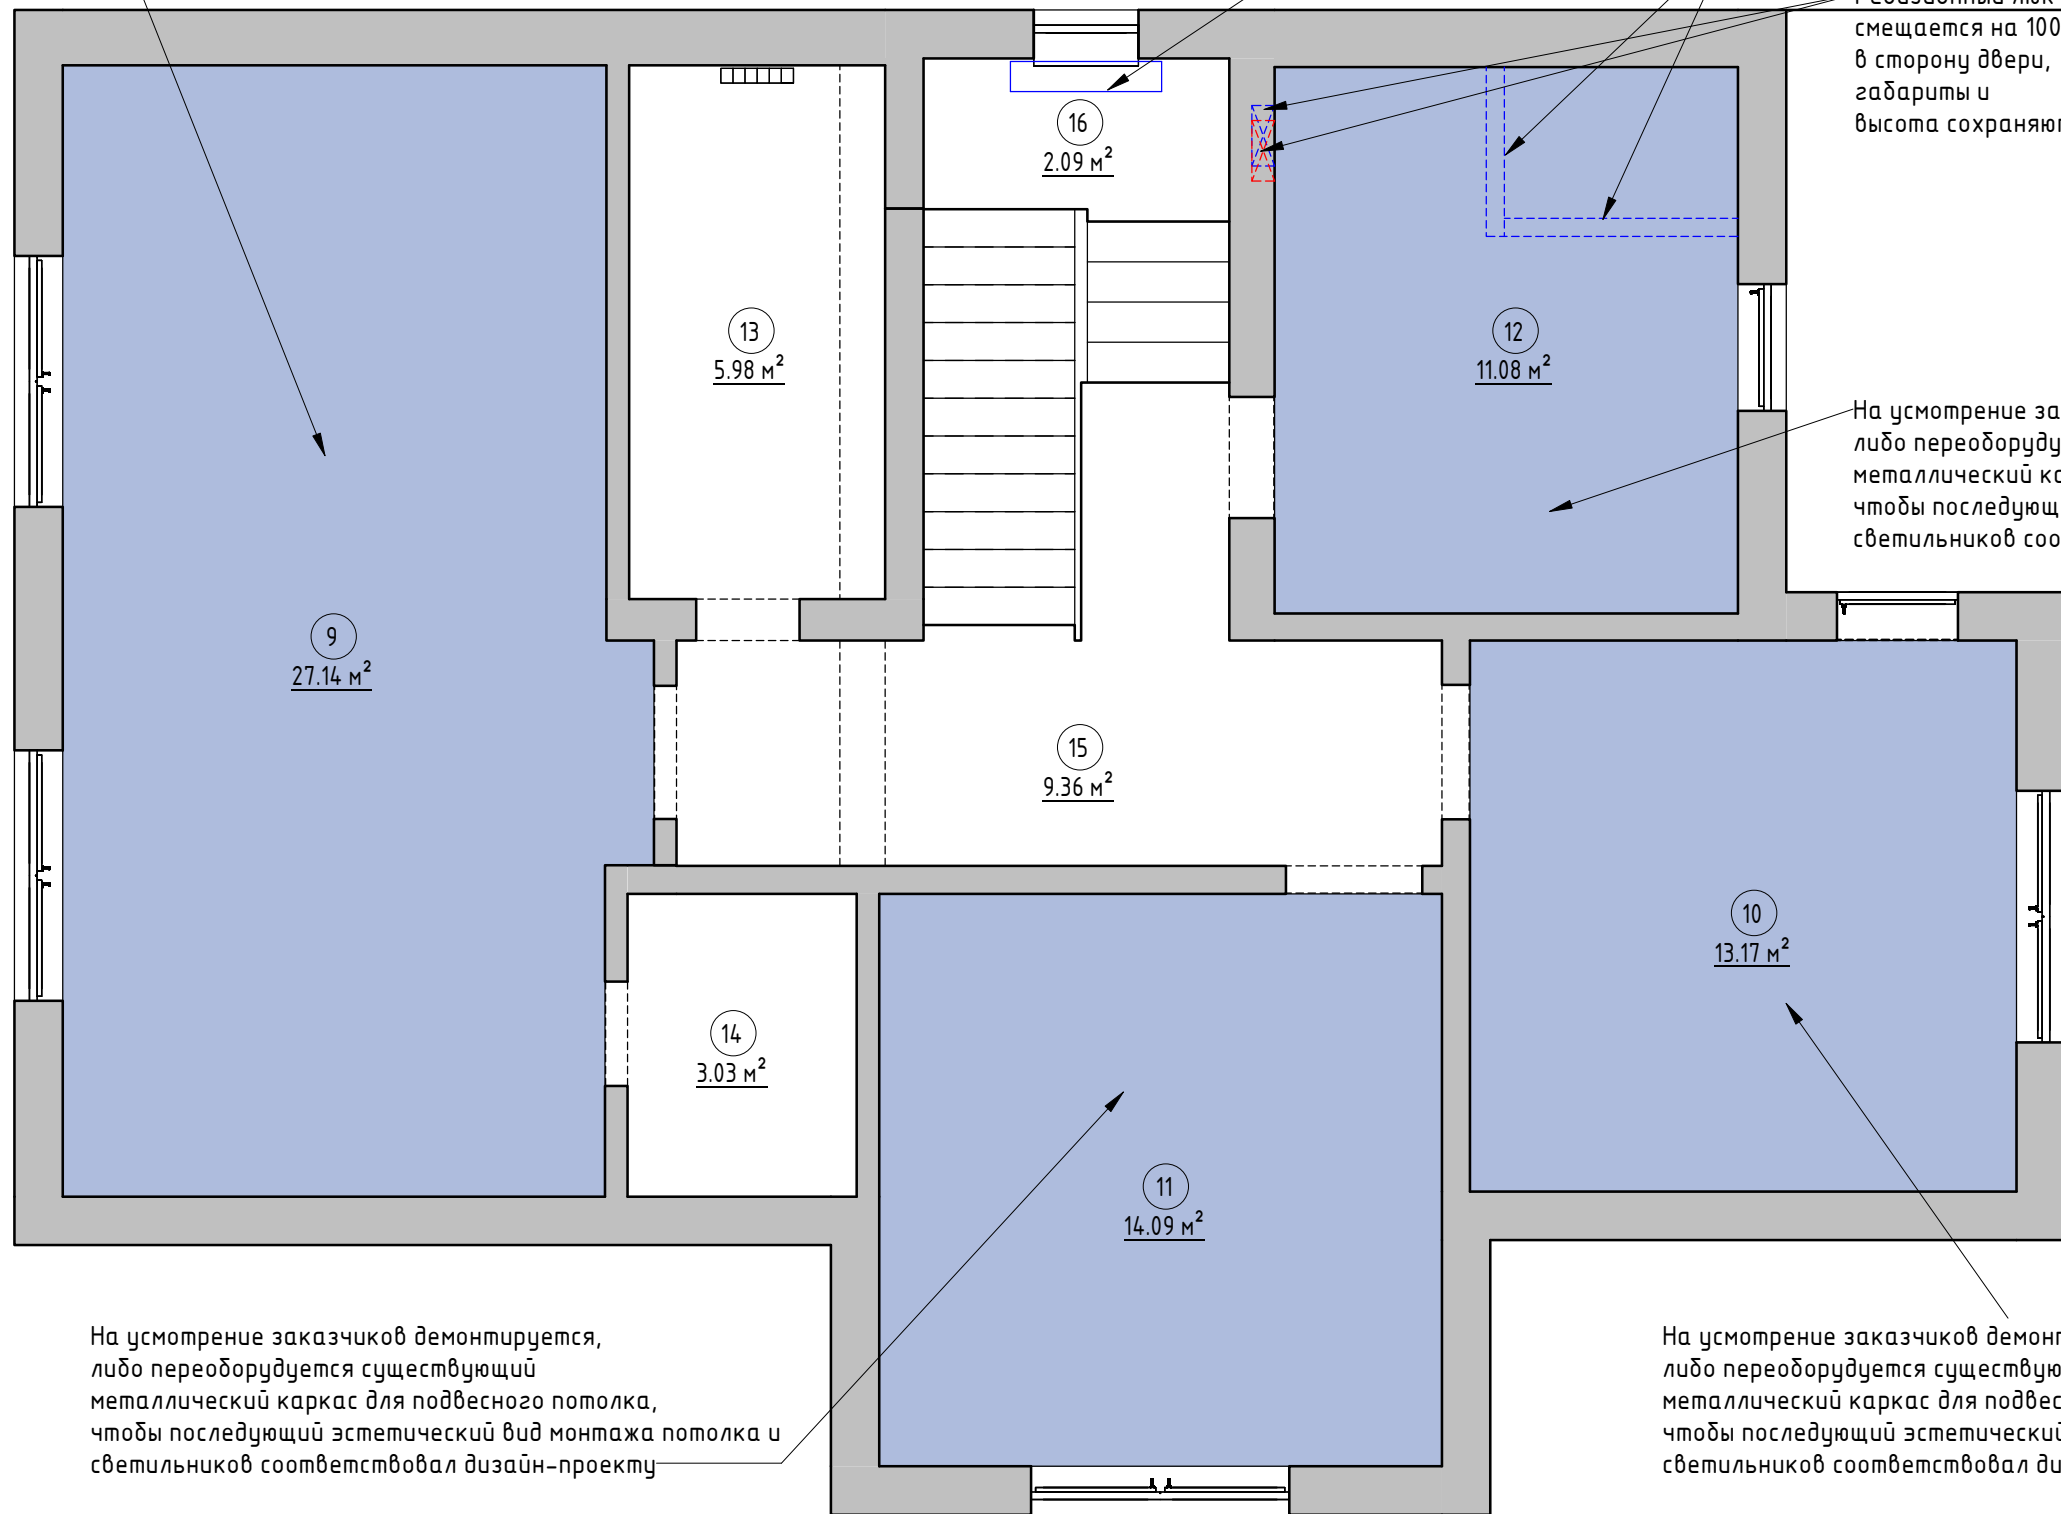

На усмотрение заказчиков демонтируется, либо переоборудуется существующий металлический каркас для подвесного потолка, чтобы последующий эстетический вид монтажа потолка и светильников соответствовал дизайн-проекту

На усмотрение заказчиков демонтируется, либо переоборудуется существующий металлический каркас для подвесного потолка, чтобы последующий эстетический вид монтажа потолка и светильников соответствовал дизайн-проекту

						--/--/			
						Загородный дом, МО, г. Балашиха, дер. Русавкино-Романово, ул. Речная			
Изм.	Кол.уч	Лист	№ док.	Подпись	Дата	Дизайн-проект	Стадия	Лист	Листов
Заказчик		Гаркуша М. А.					РД	7	
Дизайнер		Солнцева Н.А.				План демонтажа 2 этаж	М 1:50		

Монтаж декоративной конструкции, панели реек, смотреть развертки стен (при изготовлении ориентироваться на рекомендованные размеры изделия от производителя, учитывать создание скрытого короба для светодиодной подсветки, предварительно утвердить КП с проектом)

Монтаж конструкции инсталляции для подвесного унитаза с нишей для полочек (точные размеры на развертках)

Монтируется внутрипольный конвектор отопления и закрывается металлической решеткой (согласовать со строителями)

Расположение вентиляции под потолком

Монтаж вентиляционного канала, который должен проходить за подвесным потолком к кухонной вытяжке (согласовать точную конструкцию с мастером по вентиляции)

По желанию заказчиков монтируется новый подоконник из искусственного камня согласно дизайн-проекту, толщина 40 мм (необходим замер от производителя)

Помимо вывода вентиляции к кухонной вытяжке рекомендуется дополнительно сохранить основной вывод вентиляции (возможно в подвесном потолке, согласовать)

Монтаж декоративной конструкции, панели реек, смотреть развертки стен (при заказе ориентироваться на рекомендованные размеры изделия от производителя, предварительно утвердить их КП с проектом)

Монтаж обрамления (наличники + доборы) для межкомнатного дверного проема Выс. 2 442 мм Шир. 1 200 мм (высота от уровня чернового пола), нужен замер от производителя

По желанию заказчиков монтируются новые подоконники из искусственного камня согласно дизайн-проекту, толщина 40 мм (необходим замер от производителя)

Монтируется стеклянная лффт перегородка с раздвижными дверями, смотреть развертки стен (ориентироваться на рекомендованные размеры изделия от производителя, заказ строго после замера и согласования проекта)

Монтируется конструкция декоративной перегородки из стеклоблоков (размер каждого 190x190x80 мм, крепление на специальный клей), возле пола стеклоблоки крепятся к прочному основанию: точный материал согласовать со строителями (стеновые газоблоки, кирпич, цементный раствор), смотреть развертки стен

Стена достраивается совместно с углублением дверного проема, ширина и высота проема сохраняются

монтаж водного полотенцесушителя
монтаж ступеней и ограждения лестницы: балясин, перил

Монтаж межк. двери для проема Выс. 2 096 мм Шир. 807 мм (высота от уровня чернового пола), нужен замер от производителя

Монтаж межк. двери для проема Выс. 2 094 мм Шир. 898 мм (высота от уровня чернового пола), нужен замер от производителя

Монтируется массивное зеркало в металлическом каркасе, смотреть развертки стен (ориентироваться на рекомендованные размеры изделия от производителя, заказ строго после согласования проекта)

По желанию заказчиков монтируется новый подоконник из искусственного камня согласно дизайн-проекту, толщина 40 мм (необходим замер от производителя)

Монтаж межк. двери для проема Выс. 2 090 мм Шир. 843 мм (высота от уровня чернового пола), нужен замер от производителя


Монтаж декоративной конструкции, панели реек, смотреть развертки стен (при изготовлении ориентироваться на рекомендованные размеры изделия от производителя, учитывать создание скрытого короба для светодиодной подсветки, предварительно утвердить КП с проектом)

Монтаж дополнительной индивидуальной конструкции стены из ГКЛ (размеры согласовать со строителями, учитывать создание скрытого короба для светодиодной подсветки)


Монтаж входной двери для проема Выс. 2 260 мм Шир. 1 025 мм (высота от уровня чернового пола, смотреть развертки стен), нужен замер от производителя

По желанию заказчиков монтируются новые подоконники из искусственного камня согласно дизайн-проекту, толщина 40 мм (необходим замер от производителя)

						_ _ / _ _			
						Загородный дом, МО, г. Балашиха, дер. Русавкино–Романово, ул. Речная			
Изм.	Кол.уч	Лист	№ док.	Подпись	Дата				
Заказчик		Гаркуша М. А.				Дизайн-проект	Стадия	Лист	Листов
Дизайнер		Солнцева Н.А.					РД	8	
						План монтажа перегородок, дверей и конструкций 1 этаж	М 1:50		

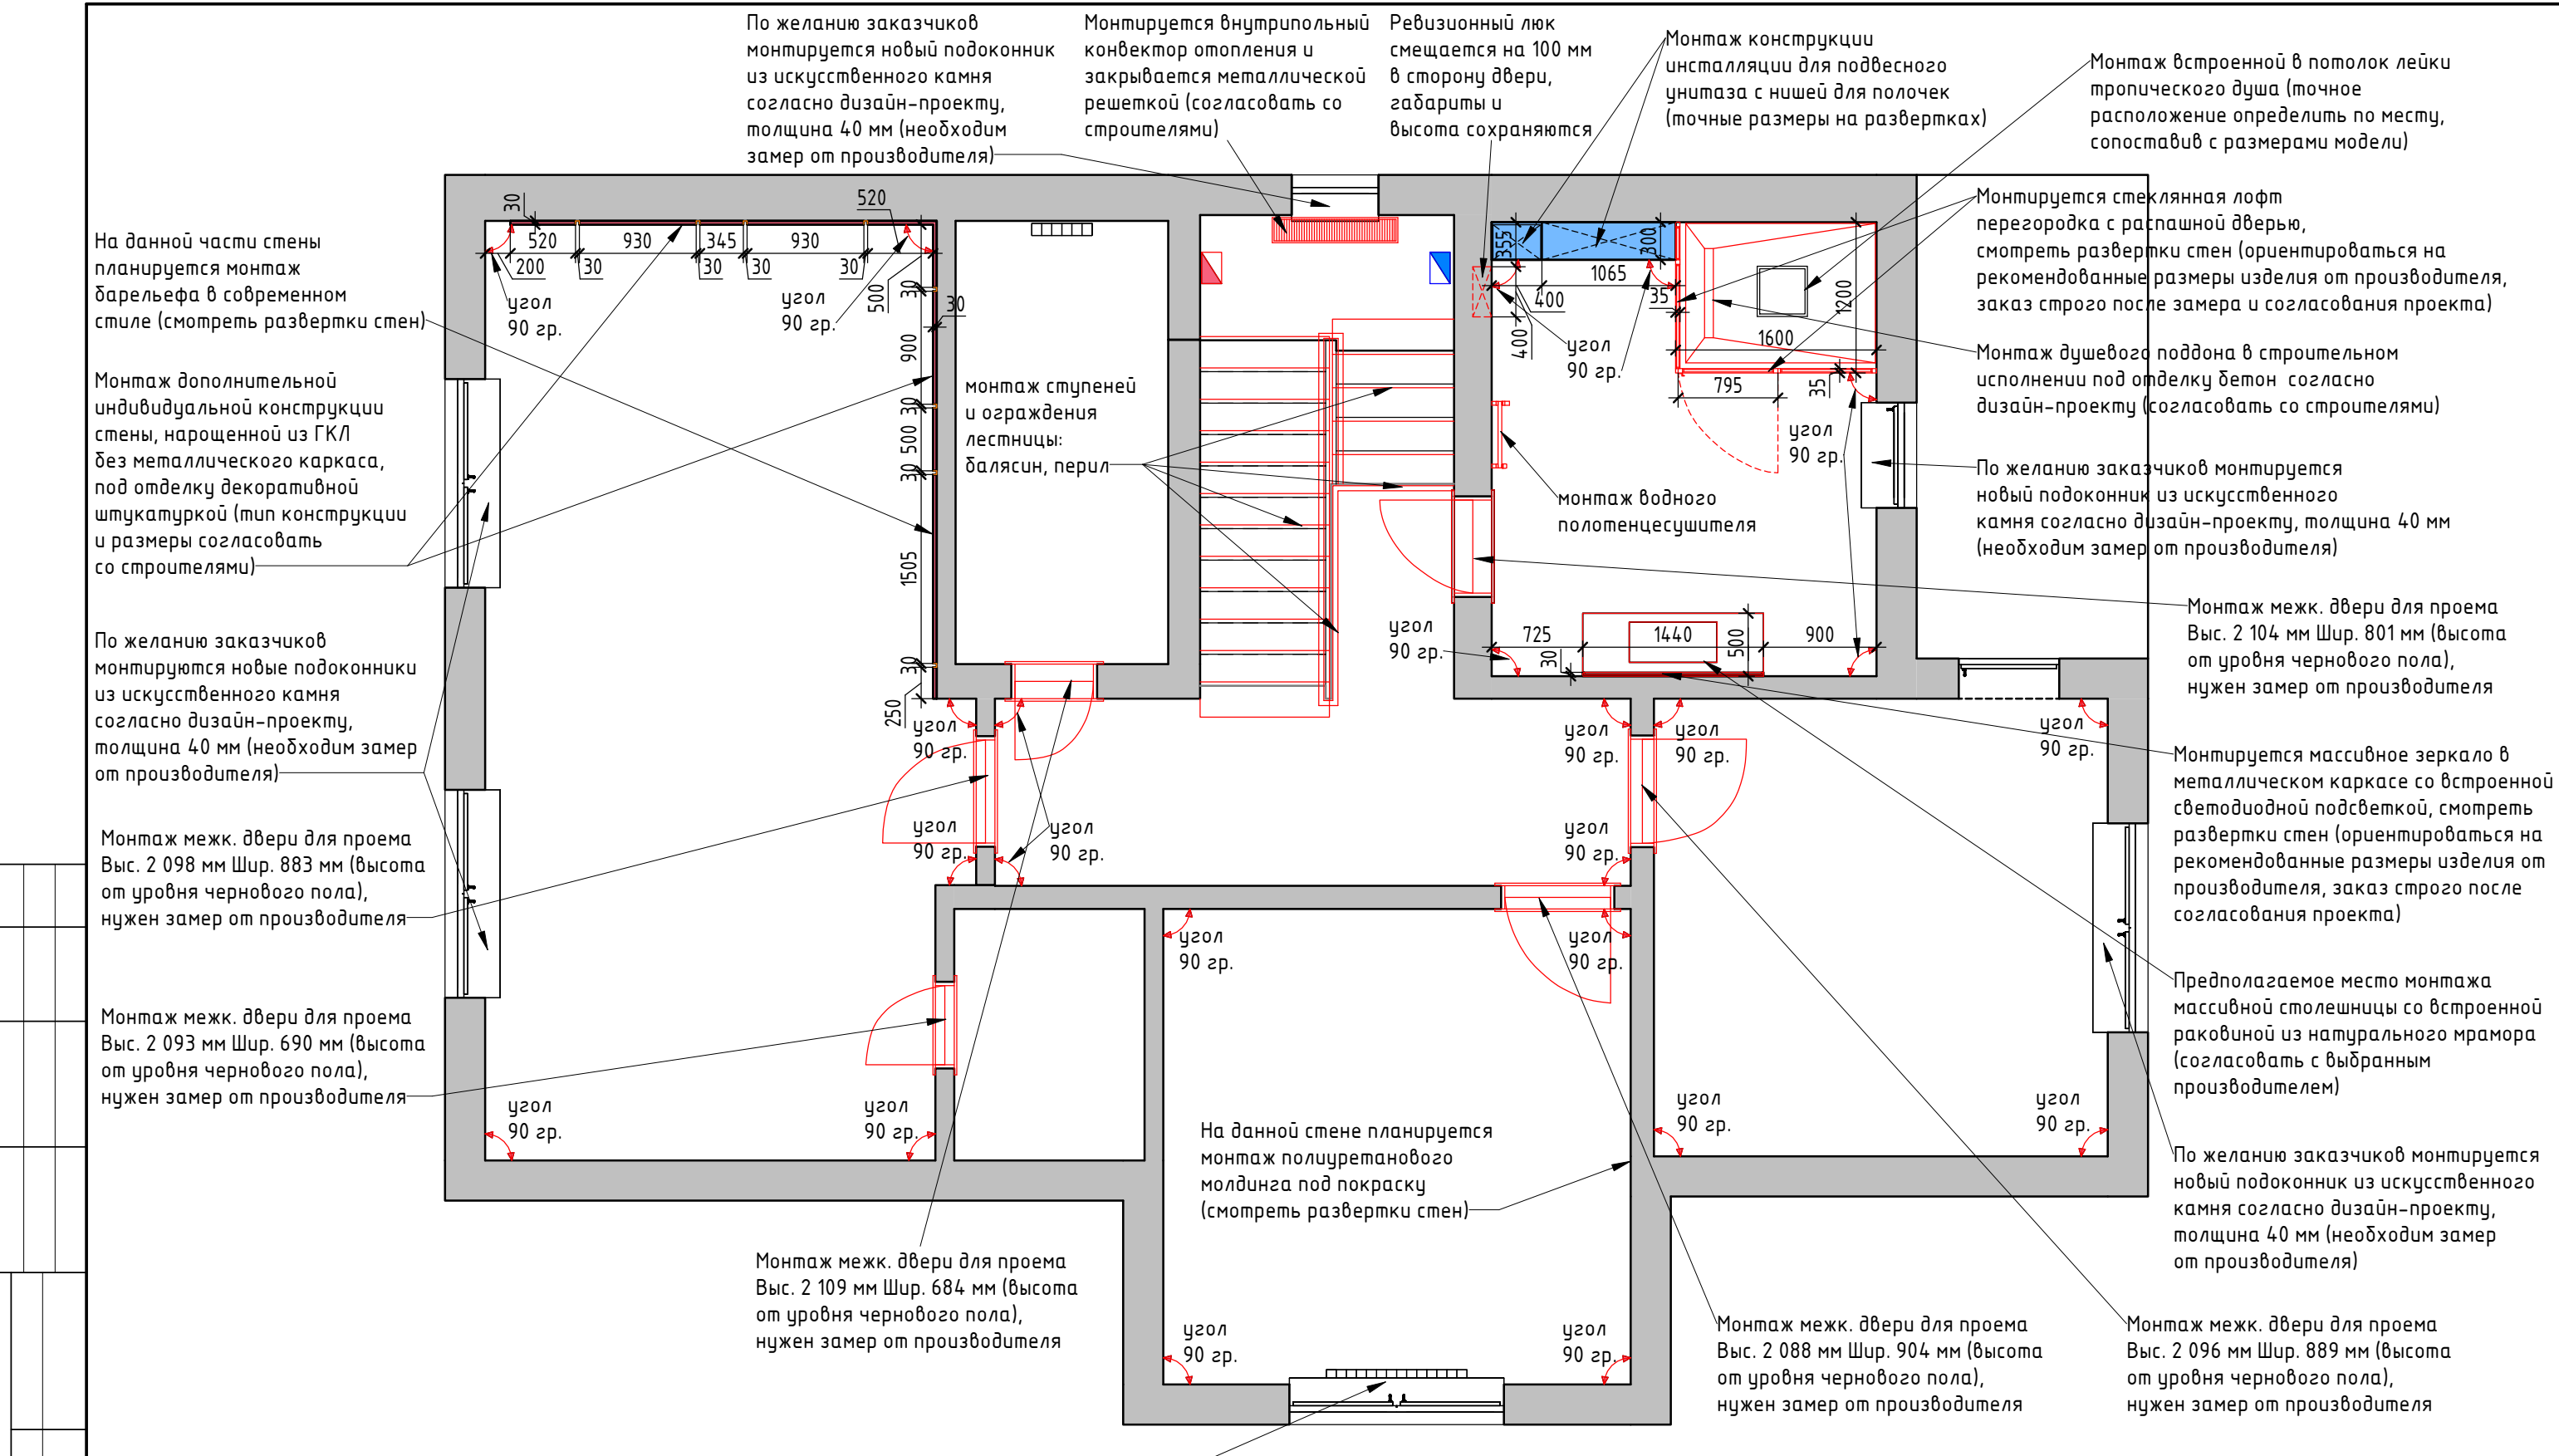

		По желанию заказчика монтируется новый подоконник из искусственного камня согласно дизайн-проекту, толщина 40 мм (необходим замер от производителя)							— — / —			
			Изм.	Кол.уч	Лист	№ док.	Подпись	Дата				
			Заказчик	Гаркуша М. А.					Дизайн-проект	Стадия	Лист	Листов
			Дизайнер	Солнцева Н.А.						РД	9	
									План монтажа перегородок, дверей и конструкций 2 этаж	М 1:50		

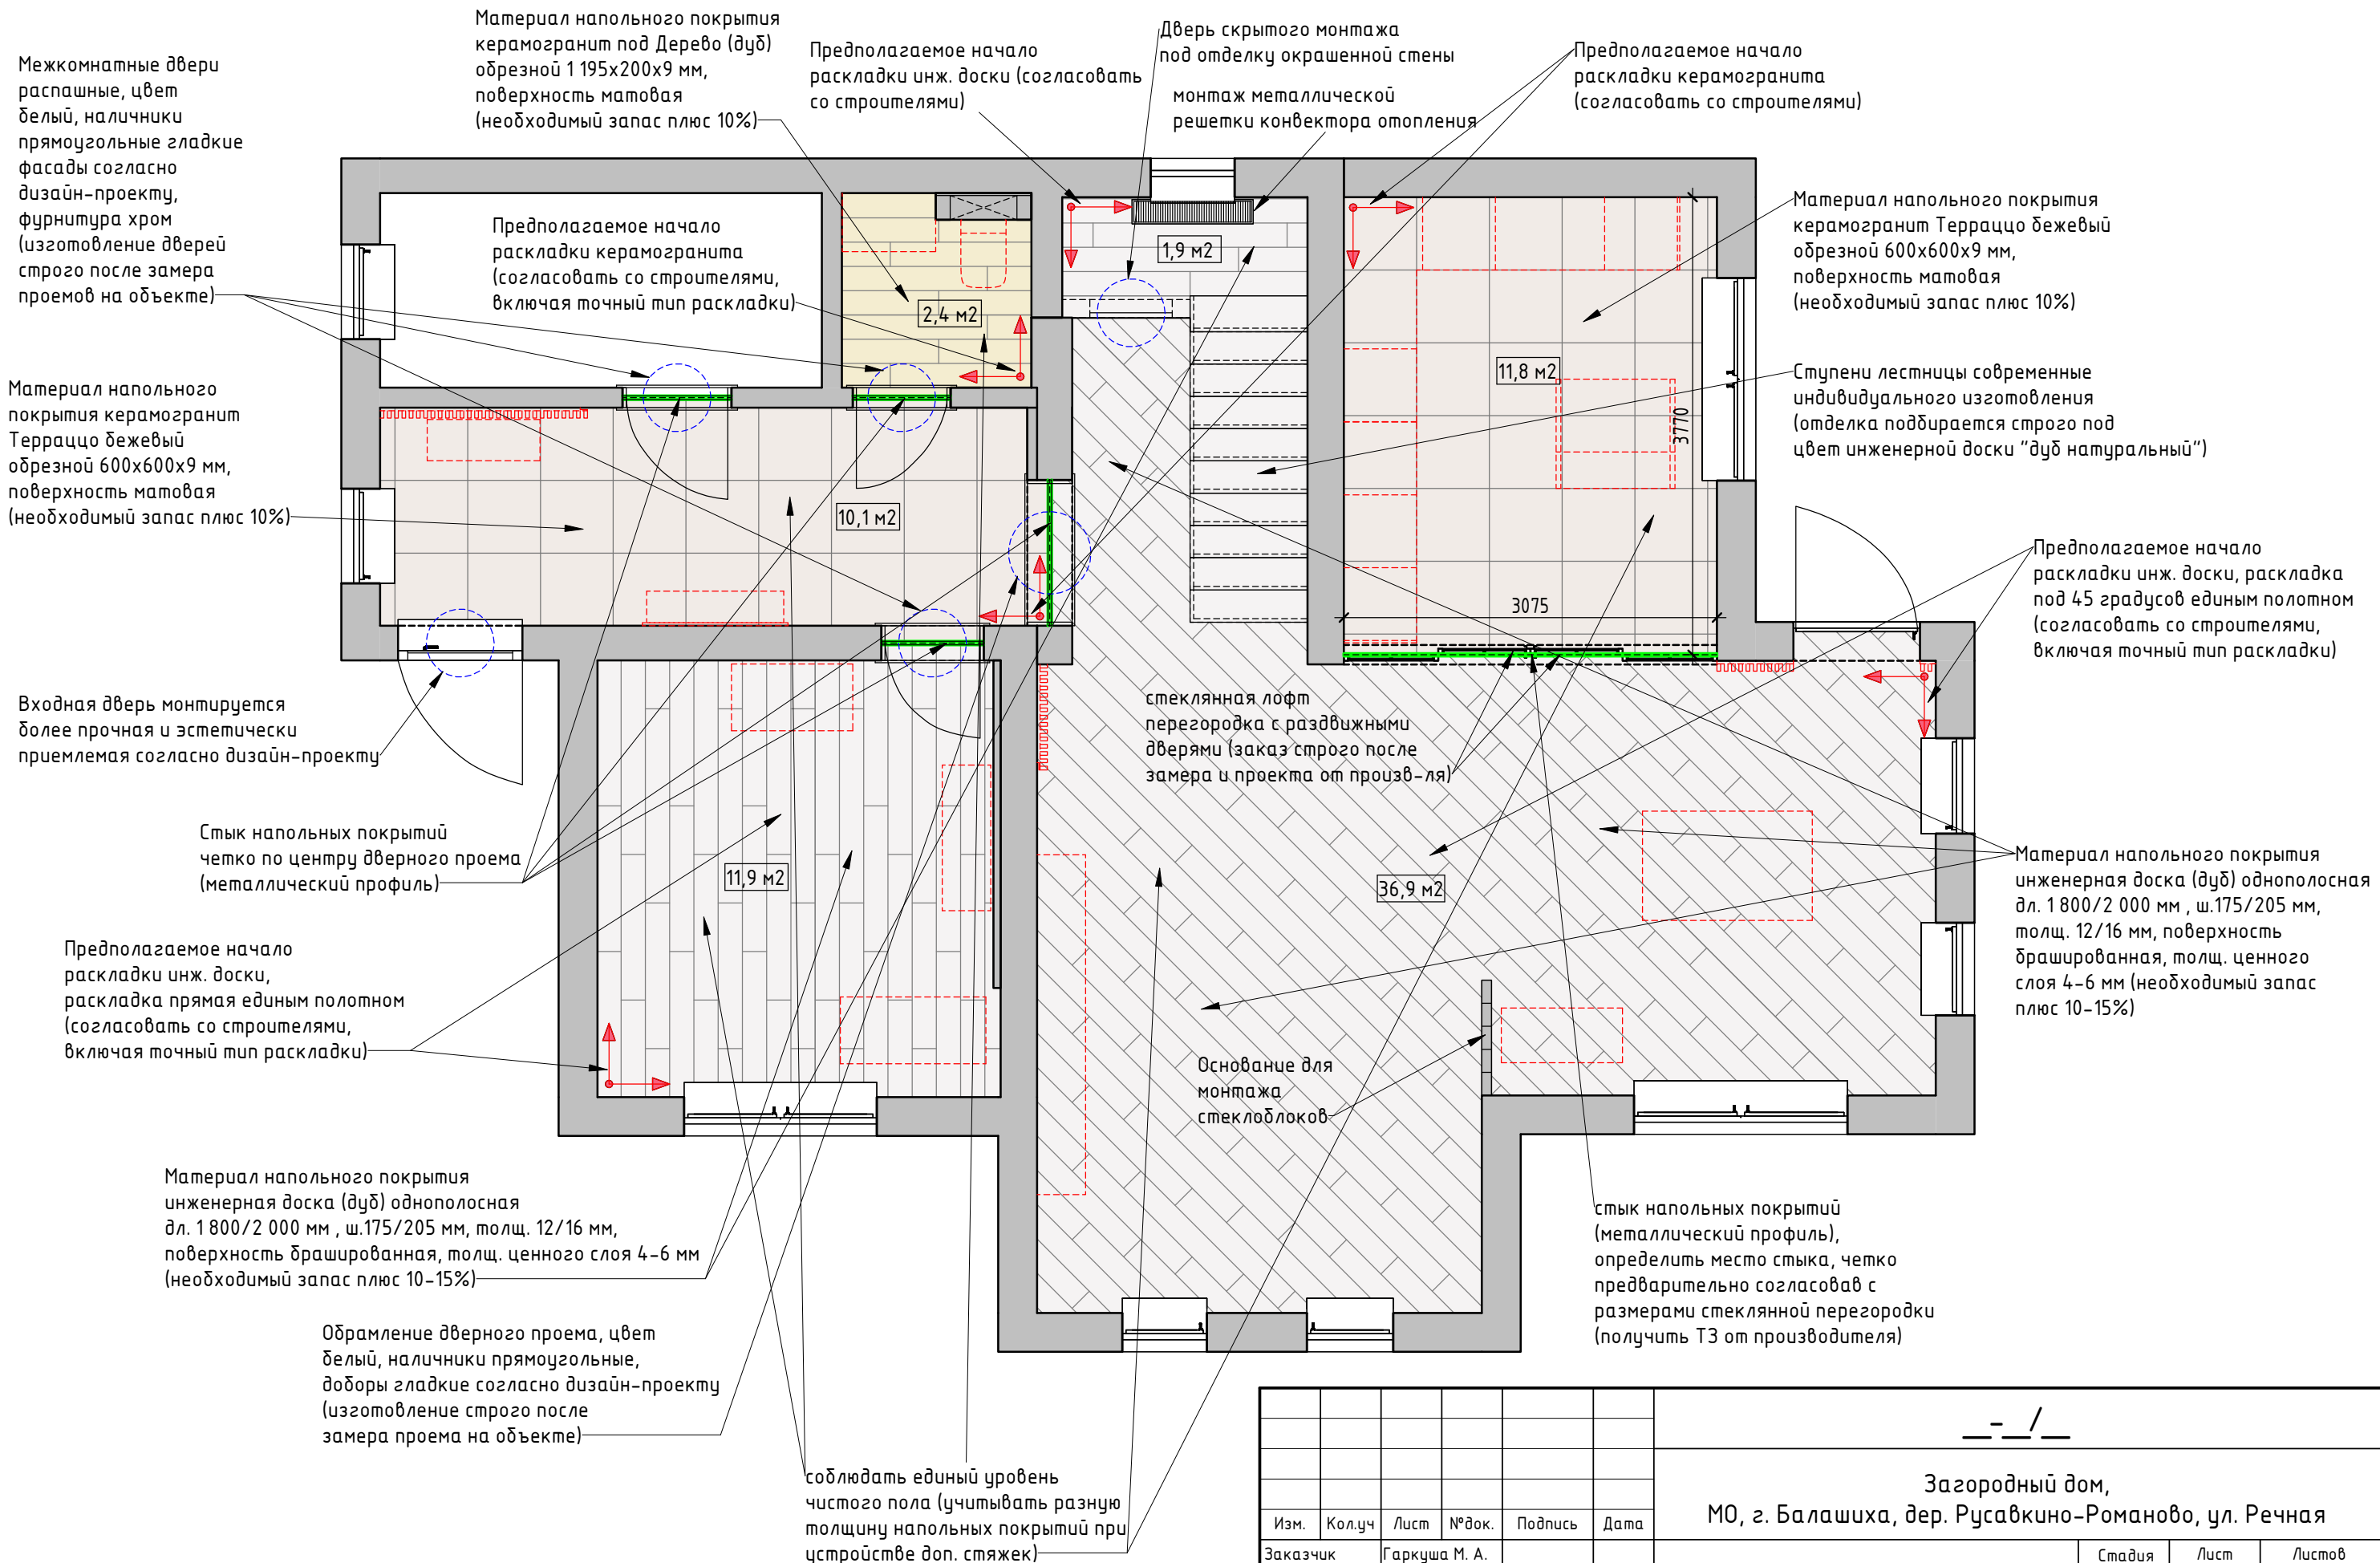

						— — / —			
						Загородный дом, МО, г. Балашиха, дер. Русавкино-Романово, ул. Речная			
Изм.	Кол.уч	Лист	№ док.	Подпись	Дата	Дизайн-проект	Стадия	Лист	Листов
Заказчик	Гаркуша М. А.						РД	10	
Дизайнер	Солнцева Н.А.					План привязки напольных покрытий 1 этаж		М 1:50	

Материал напольного покрытия инженерная доска (дуб) однополосная дл. 1800/2 000 мм , ш.175/205 мм, толщ. 12/16 мм, поверхность брашированная, толщ. ценного слоя 4-6 мм (необходимый запас плюс 12-15%)

Межкомнатные двери распашные, цвет белый, наличники прямоугольные гладкие фасады согласно дизайн-проекту, фурнитура хром (изготовление дверей строго после замера проемов на объекте)

Предполагаемое начало раскладки инж. доски, раскладка под 45 градусов единым полотном (согласовать со строителями, включая точный тип раскладки)

Стык напольных покрытий четко по центру дверного проема (металлический профиль)

Ступени лестницы современные индивидуального изготовления (отделка подбирается строго под цвет инженерной доски "дуб натуральный")

стеклянная лофт перегородка душевой с распашной дверью (заказ строго после замера и проекта от произв-ля)

Предполагаемое начало раскладки керамогранита (согласовать со строителями)

Душевой поддон в строительном исполнении, декоративная отделка темно-серый бетон (обсудить и утвердить точный цвет на объекте)

Материал напольного покрытия керамогранит Мрамор белый, серо/бежевый обрезной 600х600х9 мм, поверхность лапатированная (необходимый запас плюс 10%)

Межкомнатные двери распашные, цвет белый, наличники прямоугольные гладкие фасады согласно дизайн-проекту, фурнитура хром (изготовление дверей строго после замера проемов на объекте)


Предполагаемое начало раскладки инж. доски, раскладка под 45 градусов единым полотном (согласовать со строителями, включая точный тип раскладки)

Соблюдать единый уровень чистого пола (учитывать разную толщину напольных покрытий при устройстве доп. стяжек)


Материал напольного покрытия инженерная доска (дуб) однополосная дл. 1800/2 000 мм , ш.175/205 мм, толщ. 12/16 мм, поверхность брашированная, толщ. ценного слоя 4-6 мм (необходимый запас плюс 12-15%)

						_ _ / _			
						Загородный дом, МО, г. Балашиха, дер. Русавкино–Романово, ул. Речная			
Изм.	Кол.уч	Лист	№ док.	Подпись	Дата	Дизайн-проект	Стадия	Лист	Листов
Заказчик		Гаркуша М. А.					РД	11	
Дизайнер		Солнцева Н.А.				План привязки напольных покрытий 2 этаж	М 1:50		

Встроенный в пол конвектор отопления (связан с уже существующей системой отопления дома). Подключение согласно ТЗ производителя. Вода проходит по патрубкам и нагревает их; холодный воздух поступает через заборную решетку, проходя через нагреватель, греется, после чего воздушные потоки поднимаются вверх

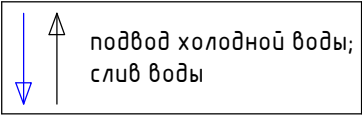


подвод холодной воды;
слив воды

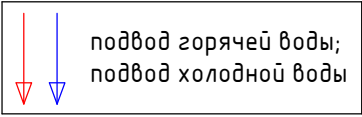


подвод горячей воды;
подвод холодной воды


Слив поддона в строительном исполнении + Лейка тропического душа встроенная в потолок + Смеситель душа с изливом и дополнительной лейкой для рук

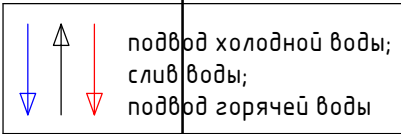

Водный полотенцесушитель
Подключение согласно ТЗ производителя

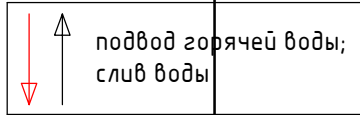


Стиральная машина 600х600 мм, встроенная в шкаф
Высота слива в канализацию зависит от вида оборудования (ориентировочно 600-1000 мм)
Аналогично подвод холодной воды рядом (согласовать со строителями на объекте)
Желательно по возможности сделать вывод водорозеток в специальную небольшую нишу в стене

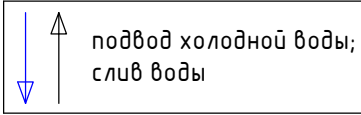

подвод холодной воды;
слив воды


коллектор отопления

Раковина встроенная + Смеситель

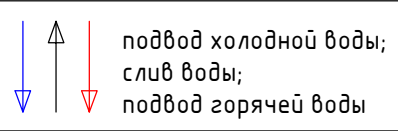


подвод холодной воды;
слив воды;
подвод горячей воды

						_ _ _ / _ _ _			
						Загородный дом, МО, г. Балашиха, дер. Русавкино–Романово, ул. Речная			
Изм.	Кол.уч	Лист	№ док.	Подпись	Дата	Дизайн-проект	Стадия	Лист	Листов
Заказчик		Гаркуша М. А.					РД	13	
Дизайнер		Солнцева Н.А.							
						План размещения сантехники с подводами воды 2 этаж	М 1:50		

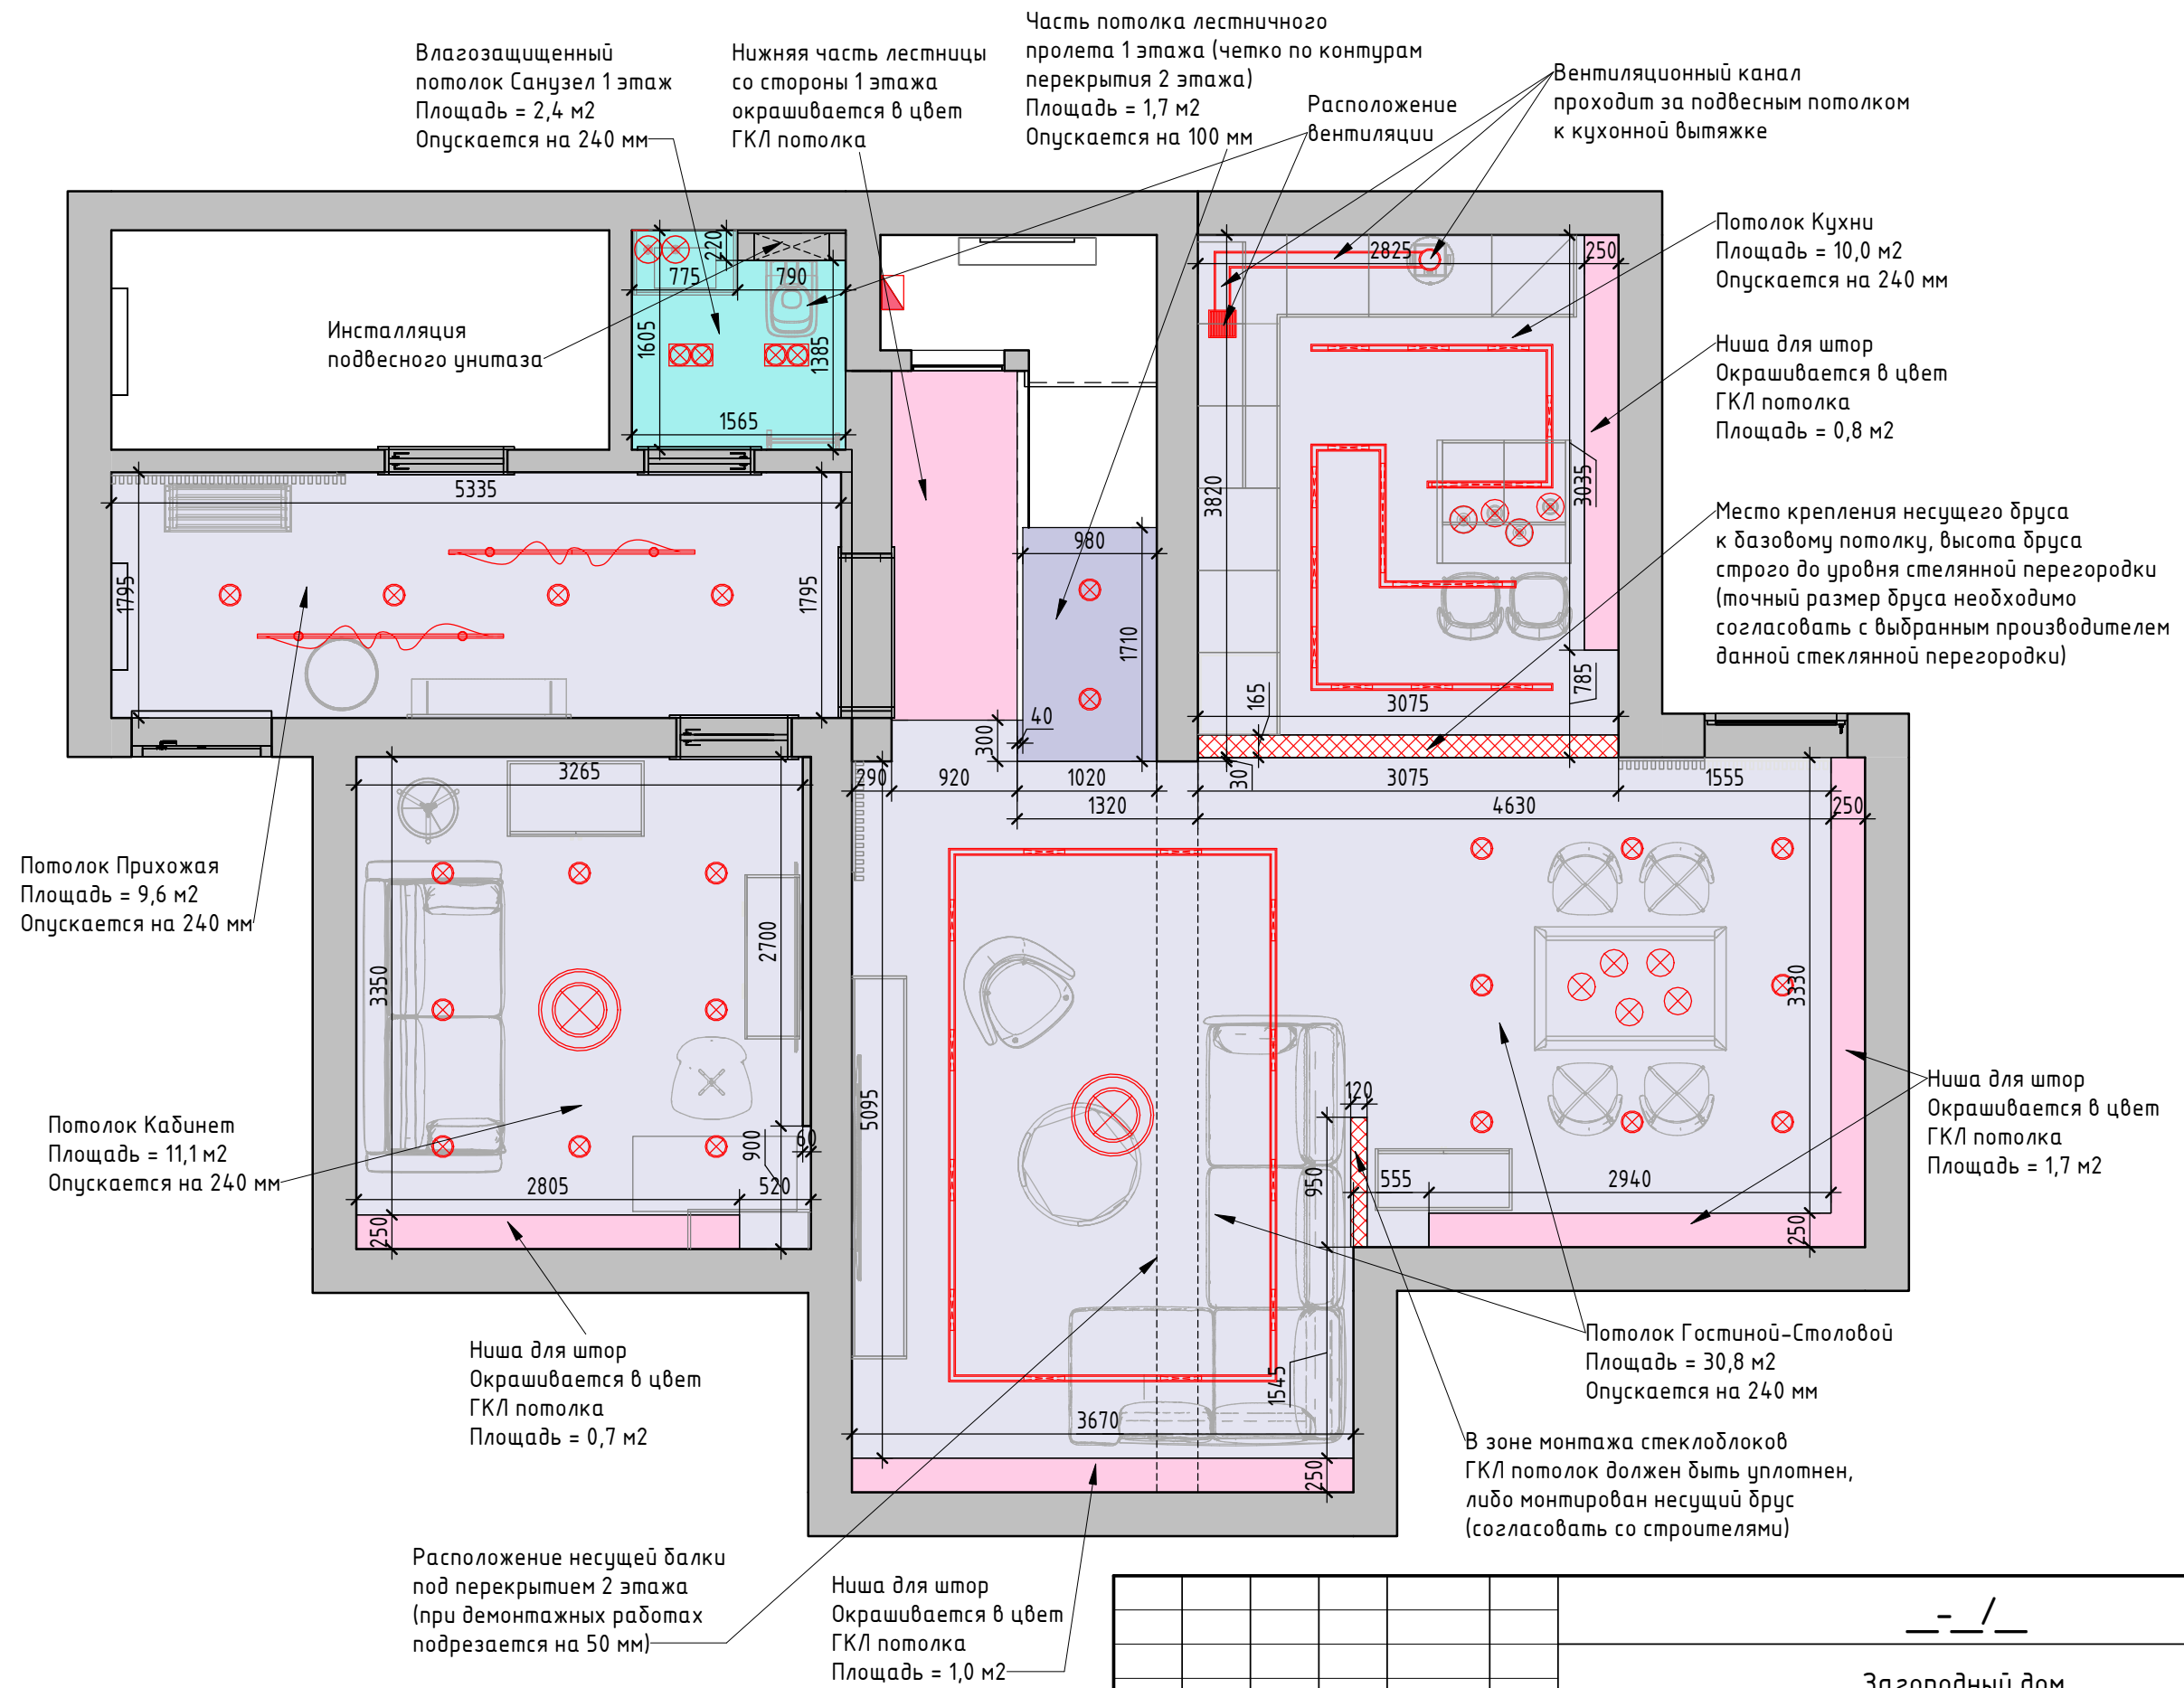

						— — /			
						Загородный дом, МО, г. Балашиха, дер. Русавкино-Романово, ул. Речная			
Изм.	Кол.уч	Лист	№ док.	Подпись	Дата	Дизайн-проект	Стадия	Лист	Листов
Заказчик	Гаркуша М. А.						РД	14	
Дизайнер	Солнцева Н. А.					План привязки потолков 1 этаж		М 1:50	

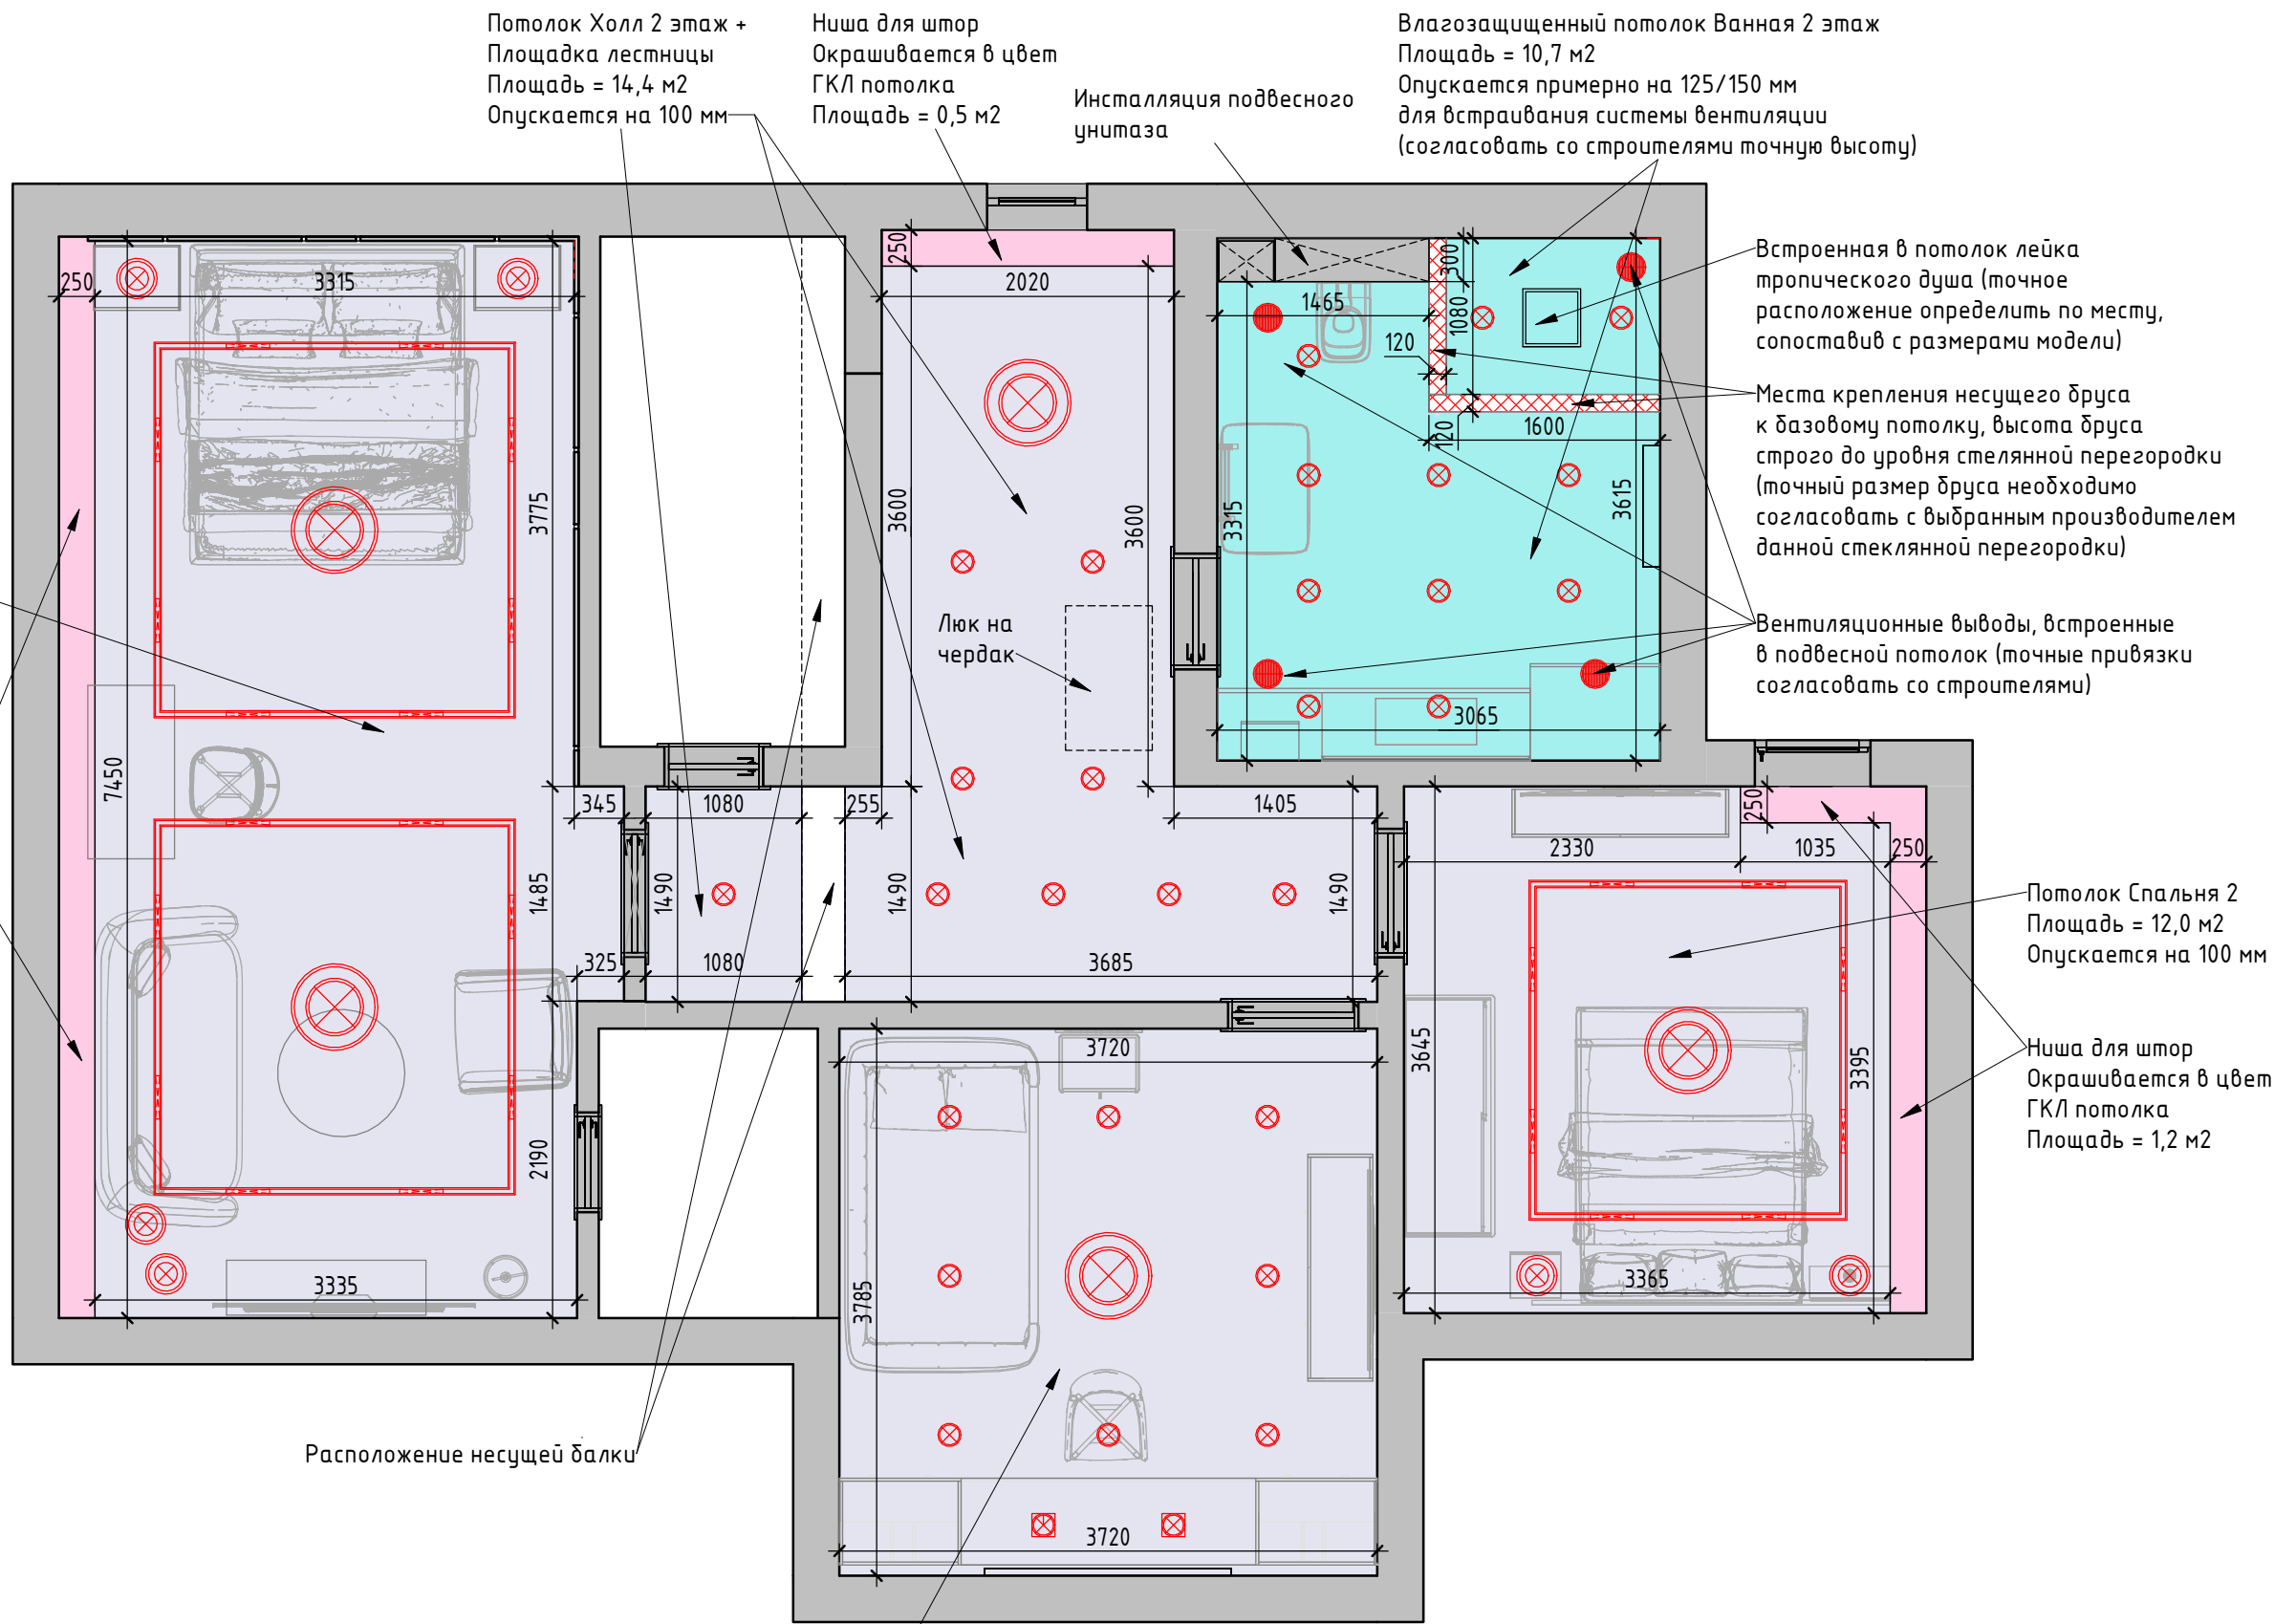

Потолок Спальня 1
Площадь = 25,3 м2
Опускается на 100 мм

Ниша для штор
Окрашивается в цвет
ГКЛ потолка
Площадь = 1,9 м2

Потолок Холл 2 этаж +
Площадка лестницы
Площадь = 14,4 м2
Опускается на 100 мм

Ниша для штор
Окрашивается в цвет
ГКЛ потолка
Площадь = 0,5 м2

Инсталляция подвешного
унитаза

Влагозащищенный потолок Ванная 2 этаж
Площадь = 10,7 м2
Опускается примерно на 125/150 мм
для встраивания системы вентиляции
(согласовать со строителями точную высоту)

Встроенная в потолок лейка
тропического душа (точное
расположение определить по месту,
сопоставив с размерами модели)

Места крепления несущего бруса
к базовому потолку, высота бруса
строго до уровня стелянной перегородки
(точный размер бруса необходимо
согласовать с выбранным производителем
данной стеклянной перегородки)

Вентиляционные выводы, встроенные
в подвесной потолок (точные привязки
согласовать со строителями)

Потолок Спальня 2
Площадь = 12,0 м2
Опускается на 100 мм

Ниша для штор
Окрашивается в цвет
ГКЛ потолка
Площадь = 1,2 м2

Расположение несущей балки

Потолок Детская
Площадь = 14,0 м2
Опускается на 100 мм

						_ _ _ / _ _ _			
						Загородный дом, МО, г. Балашиха, дер. Русавкино–Романово, ул. Речная			
Изм.	Кол.уч	Лист	№ док.	Подпись	Дата	Дизайн–проект	Стадия	Лист	Листов
Заказчик	Гаркуша М. А.						РД	15	
Дизайнер	Солнцева Н. А.					План привязки потолков 2 этаж	М 1:50		

В санузле предусматривается система принудительной вентиляции (необходим электропровод и вывод выключателя)

Необходим электропровод для светодиодной подсветки полок над инсталляцией

Выключатели: подсветка столешницы, внутри колонны для посуды, направленных трековых светильников

Необходим электропровод для подсветки столешницы под подвесными шкафами кухни

Электропроводы для настенных светильников

Необходим электропровод для подключения кухонной вытяжки (смотреть размеры на развертках стен)

Подвесные шкафы кухни могут быть с подсветкой внутри (в этом случае нужно предусмотреть электропровод или розетку, вывести выключатель, согласовать все с выбранным производителем)

Выключатели существующие подсветка уличная: центр, сад, левая и правая сторона дома

Датчики пожарной безопасности

Трековые светильники могут быть настроены индивидуально по согласованию с электриком

Датчик света: все настенные светильники Лестничного пролета (группа 1 этажа и группа 2 этажа), два настенных светильника Холла 2 этажа, один настенный светильник при входе в Прихожую

Двойной выключатель: часть трековых светильников Кухни (2 группы)

Двойной выключатель: подвесные светильники, бра Кухни на фартуке

Выключатели: свет террасы и углы дома

Двойной переключатель-дублер: современная люстра Гостиной, одна основная группа трековых светильников

Двойной переключатель-дублер: для двух групп направленных трековых светильников (диванной зоны и зоны с тумбой ТВ)

Датчик движения, охранная система

Выключатель тройной: точечные светильники Столовой и группа подвесных светильников над столом, скрытая подсветка за рейками

Необходим электропровод для встроенной подсветки в колонне кухонной мебели для посуды

Необходим электропровод для скрытой подсветки за ГКЛ конструкцией стены

Трековые светильники могут быть настроены индивидуально по согласованию с электриком

Выключатель двойной: настенный светильник Кабинета и скрытой подсветки за ГКЛ конструкцией стены

Выключатель двойной: точечные светильники Кабинета и современной люстры

Выключатель двойной: бра Прихожей и скрытой подсветки за рейками

Электропроводы для настенных светильников

Датчик движения, охранная система

Датчик света автоматический для точечных светильников Прихожей

Выключатель уличных светильников при входе


Двойной переключатель-дублер для двух светильников со светодиодными трубками

Выключатель двойной: два точечных светильника Лестничного пролета 1 этажа, каскадная современная люстра-светильник 2 этажа

Выключатель влагозащищенный двойной: подвесные светильники, светодиодная подсветка полок над инсталляцией

Необходим электропровод для скрытой подсветки за рейками

						— — / —			
						Загородный дом, МО, г. Балашиха, дер. Русавкино–Романово, ул. Речная			
Изм.	Кол.уч	Лист	№ док.	Подпись	Дата	Дизайн–проект	Стадия	Лист	Листов
Заказчик	Гаркуша М. А.						РД	18	
Дизайнер	Солнцева Н. А.					План привязки выключателей и электропроводов 1 этаж	М 1:50		

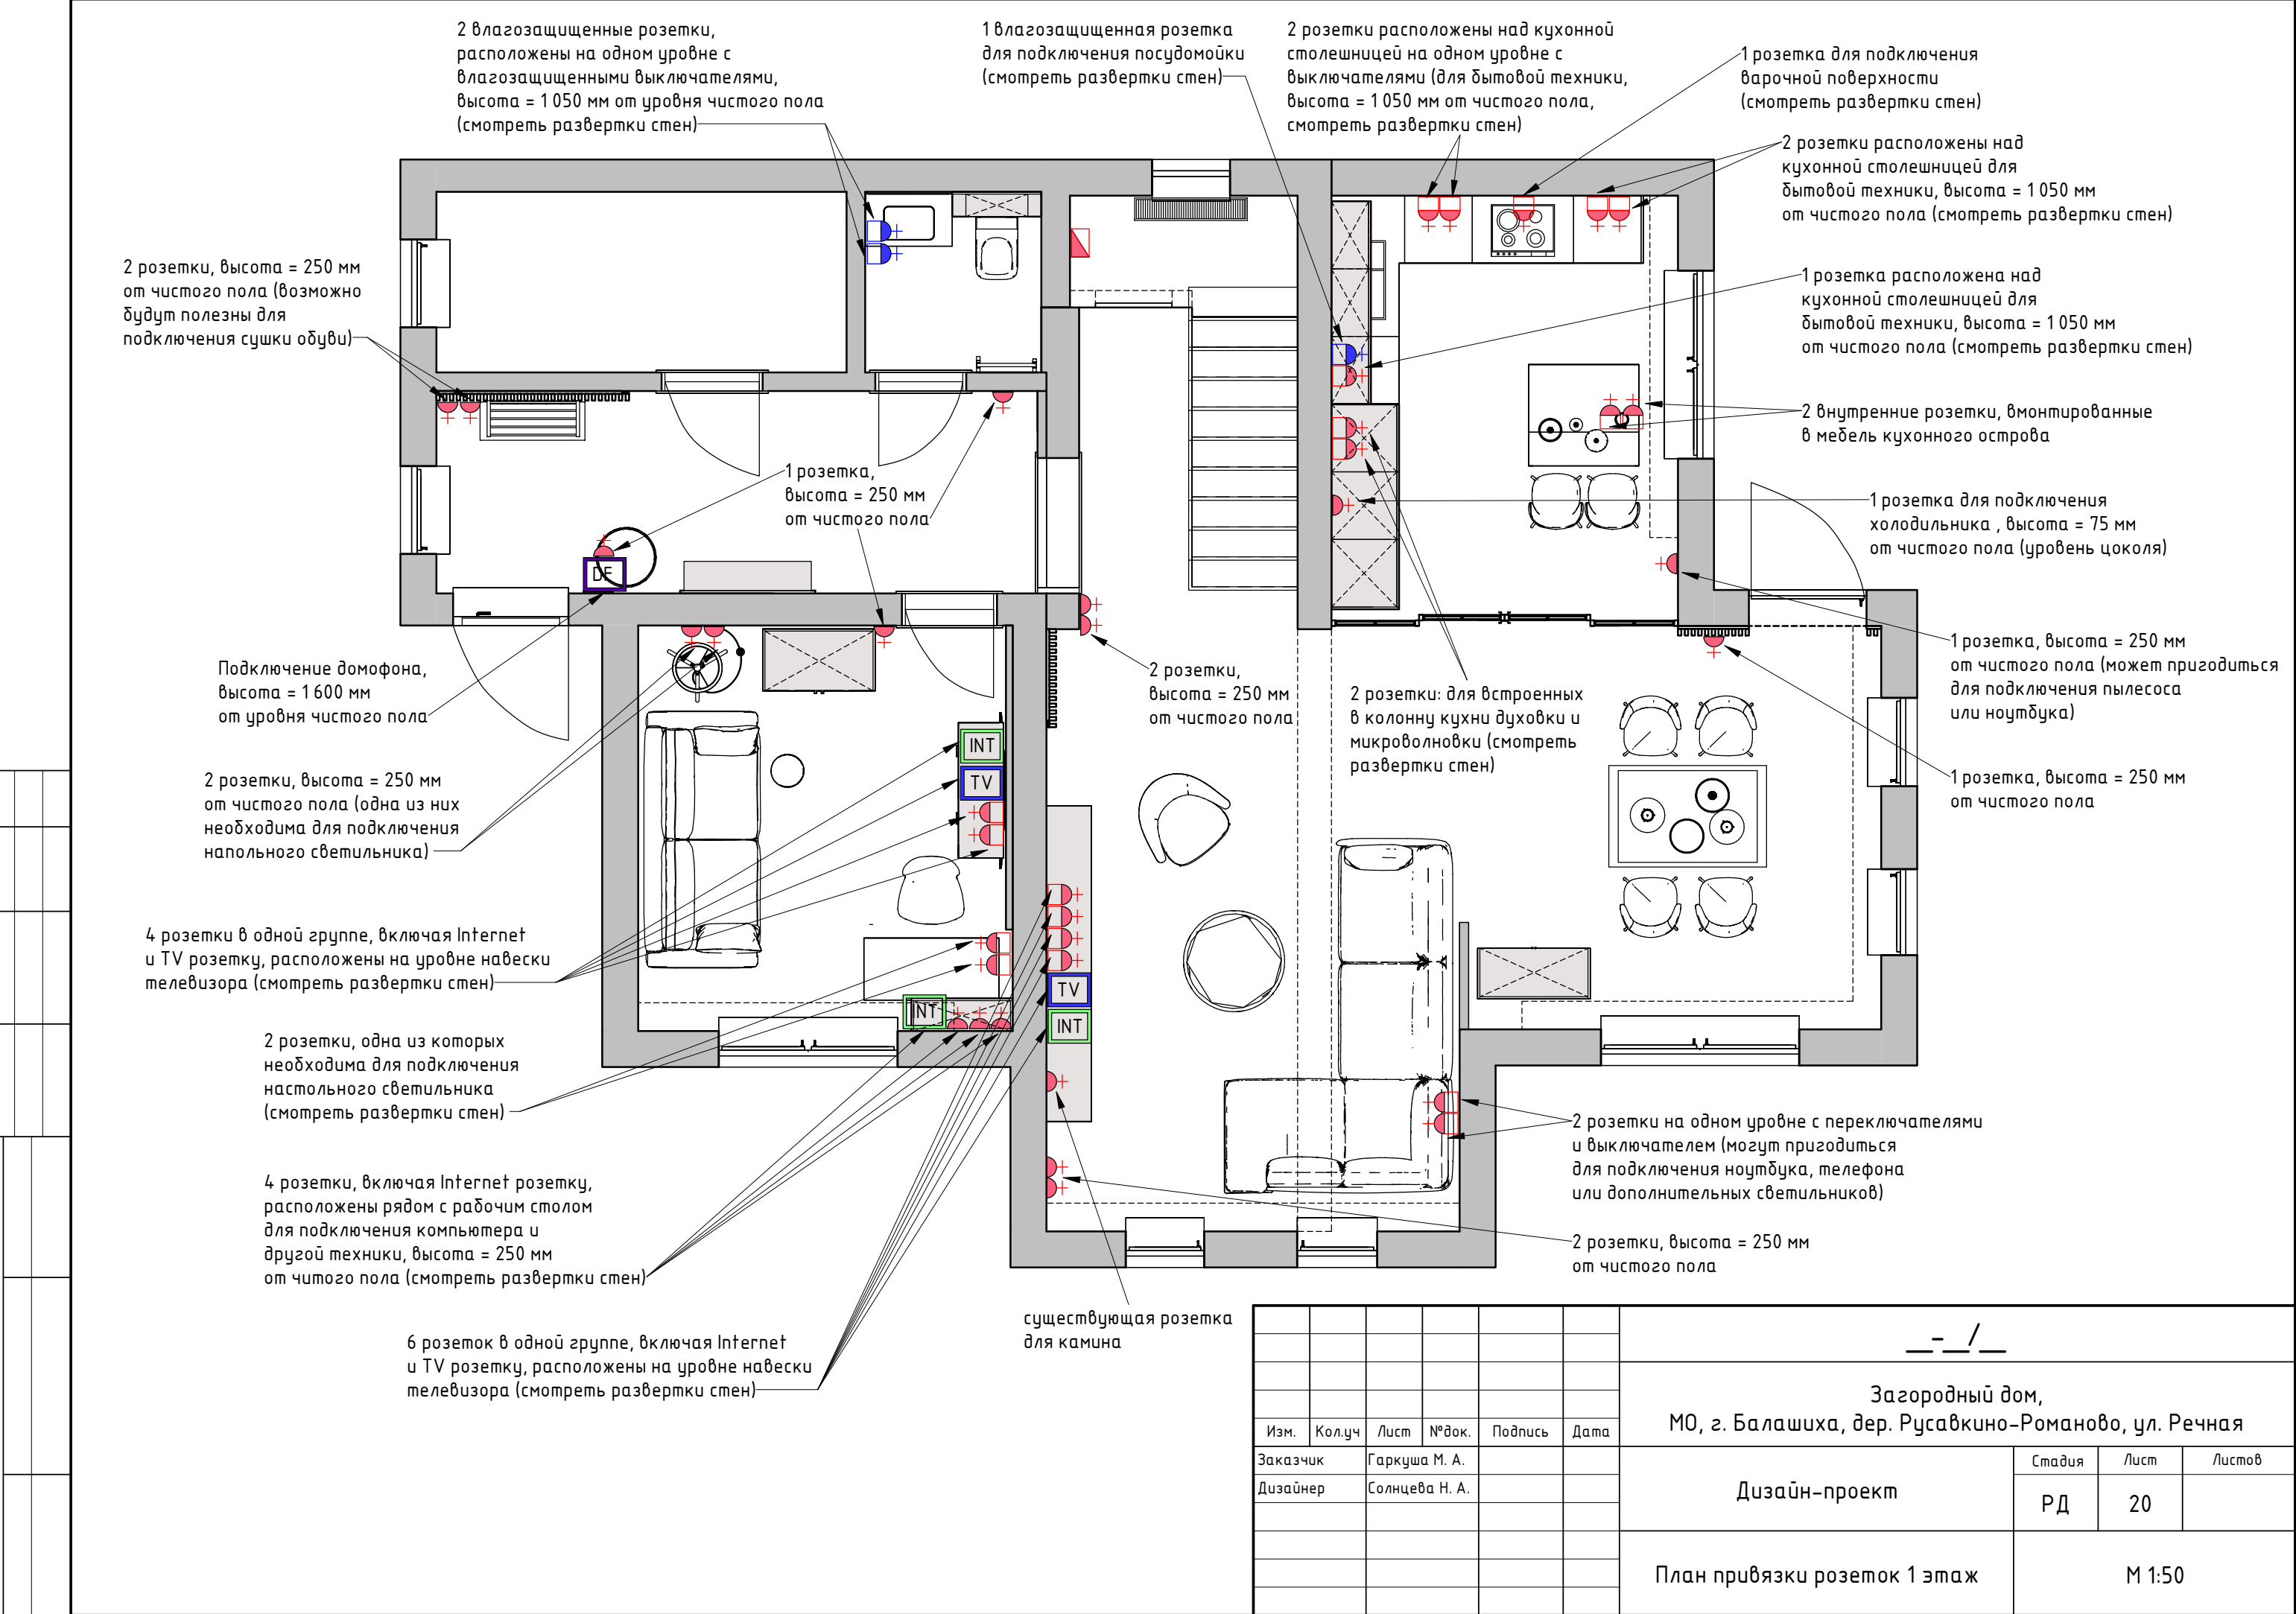

2 розетки, высота = 250 мм от чистого пола (возможно будут полезны для подключения сушики обуви)

2 влагозащищенные розетки, расположены на одном уровне с влагозащищенными выключателями, высота = 1 050 мм от уровня чистого пола (смотреть развертки стен)

1 влагозащищенная розетка для подключения посудомойки (смотреть развертки стен)

2 розетки расположены над кухонной столешницей на одном уровне с выключателями (для бытовой техники, высота = 1 050 мм от чистого пола, смотреть развертки стен)

1 розетка для подключения варочной поверхности (смотреть развертки стен)

2 розетки расположены над кухонной столешницей для бытовой техники, высота = 1 050 мм от чистого пола (смотреть развертки стен)

1 розетка расположена над кухонной столешницей для бытовой техники, высота = 1 050 мм от чистого пола (смотреть развертки стен)

2 внутренние розетки, вмонтированные в мебель кухонного острова

1 розетка для подключения холодильника, высота = 75 мм от чистого пола (уровень цоколя)

1 розетка, высота = 250 мм от чистого пола (может пригодиться для подключения пылесоса или ноутбука)

1 розетка, высота = 250 мм от чистого пола

2 розетки на одном уровне с переключателями и выключателем (могут пригодиться для подключения ноутбука, телефона или дополнительных светильников)

2 розетки, высота = 250 мм от чистого пола

существующая розетка для камина

Подключение домофона, высота = 1 600 мм от уровня чистого пола

2 розетки, высота = 250 мм от чистого пола (одна из них необходима для подключения напольного светильника)


4 розетки в одной группе, включая Internet и TV розетку, расположены на уровне навески телевизора (смотреть развертки стен)

2 розетки, одна из которых необходима для подключения настольного светильника (смотреть развертки стен)


4 розетки, включая Internet розетку, расположены рядом с рабочим столом для подключения компьютера и другой техники, высота = 250 мм от чистого пола (смотреть развертки стен)

6 розеток в одной группе, включая Internet и TV розетку, расположены на уровне навески телевизора (смотреть развертки стен)


						__-__/_			
						Загородный дом, МО, г. Балашиха, дер. Русавкино–Романово, ул. Речная			
Изм.	Кол.уч	Лист	№ док.	Подпись	Дата				
Заказчик	Гаркуша М. А.					Дизайн-проект	Стадия	Лист	Листов
Дизайнер	Солнцева Н. А.						РД	20	
						План привязки розеток 1 этаж	М 1:50		

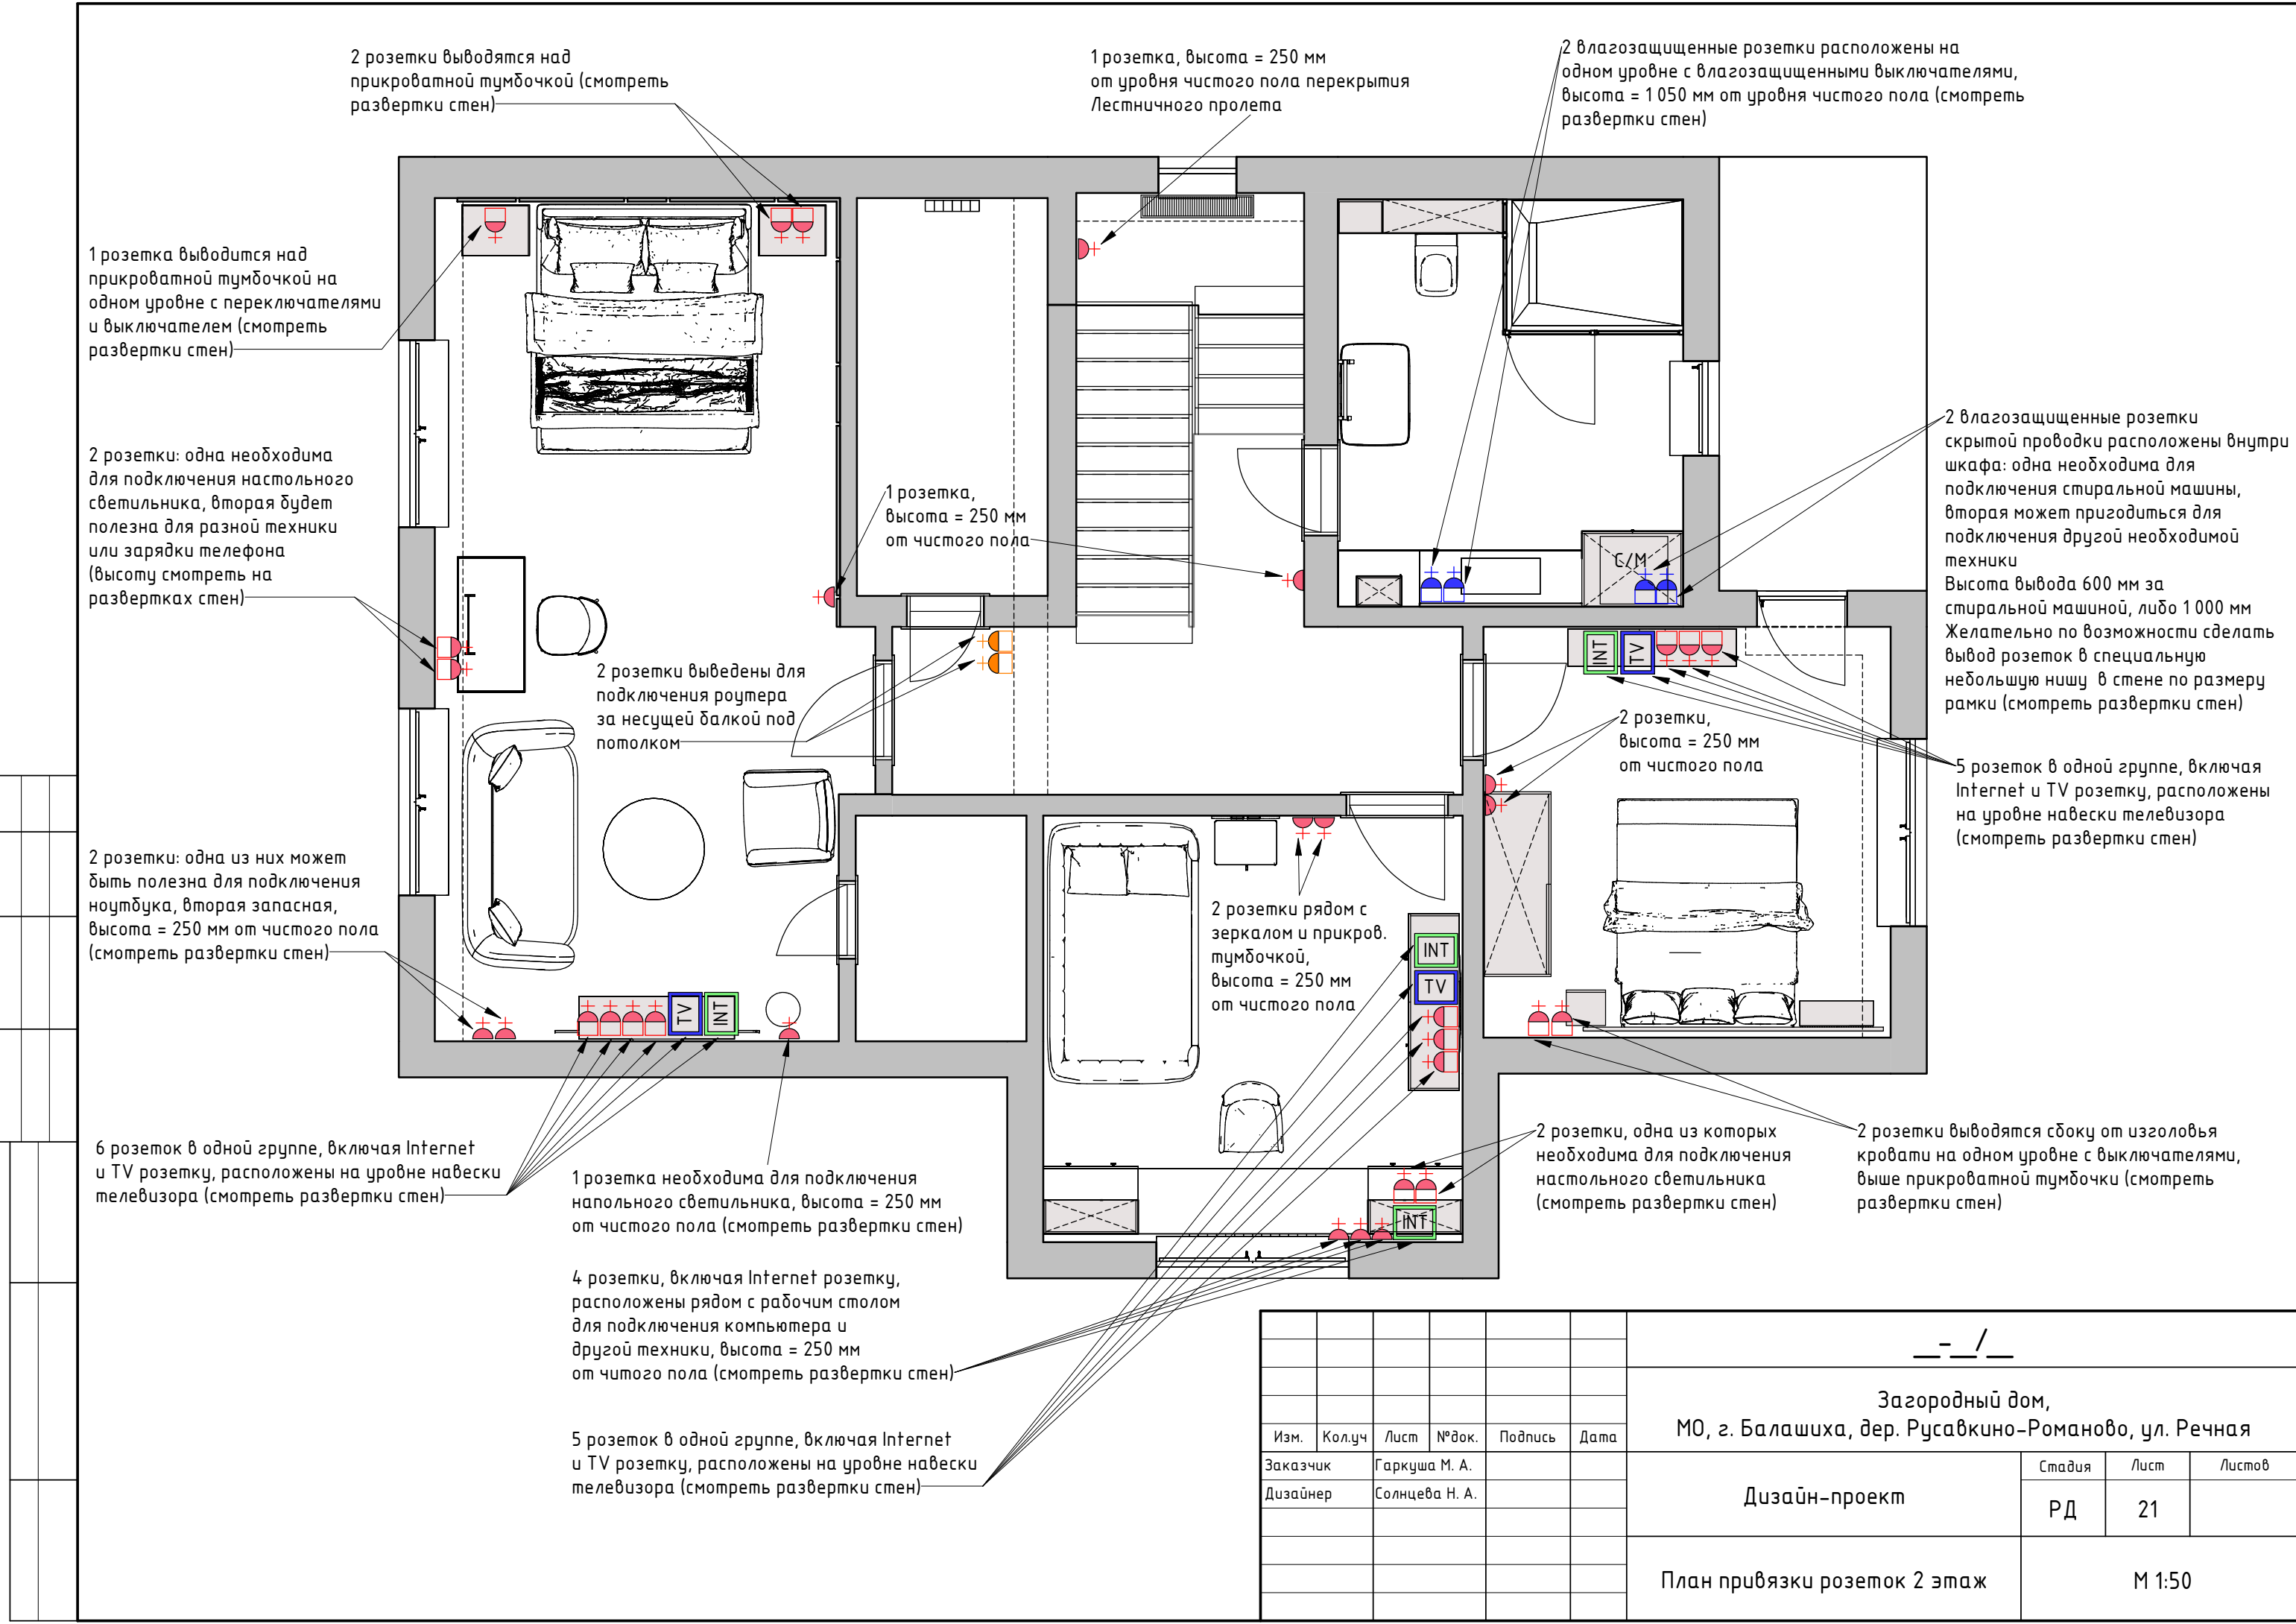

						_ _ / _			
						Загородный дом, МО, г. Балашиха, дер. Русавкино-Романово, ул. Речная			
Изм.	Кол.уч	Лист	№ док.	Подпись	Дата	Дизайн-проект	Стация	Лист	Листов
Заказчик	Гаркуша М. А.						РД	21	
Дизайнер	Солнцева Н. А.					План привязки розеток 2 этаж		М 1:50	

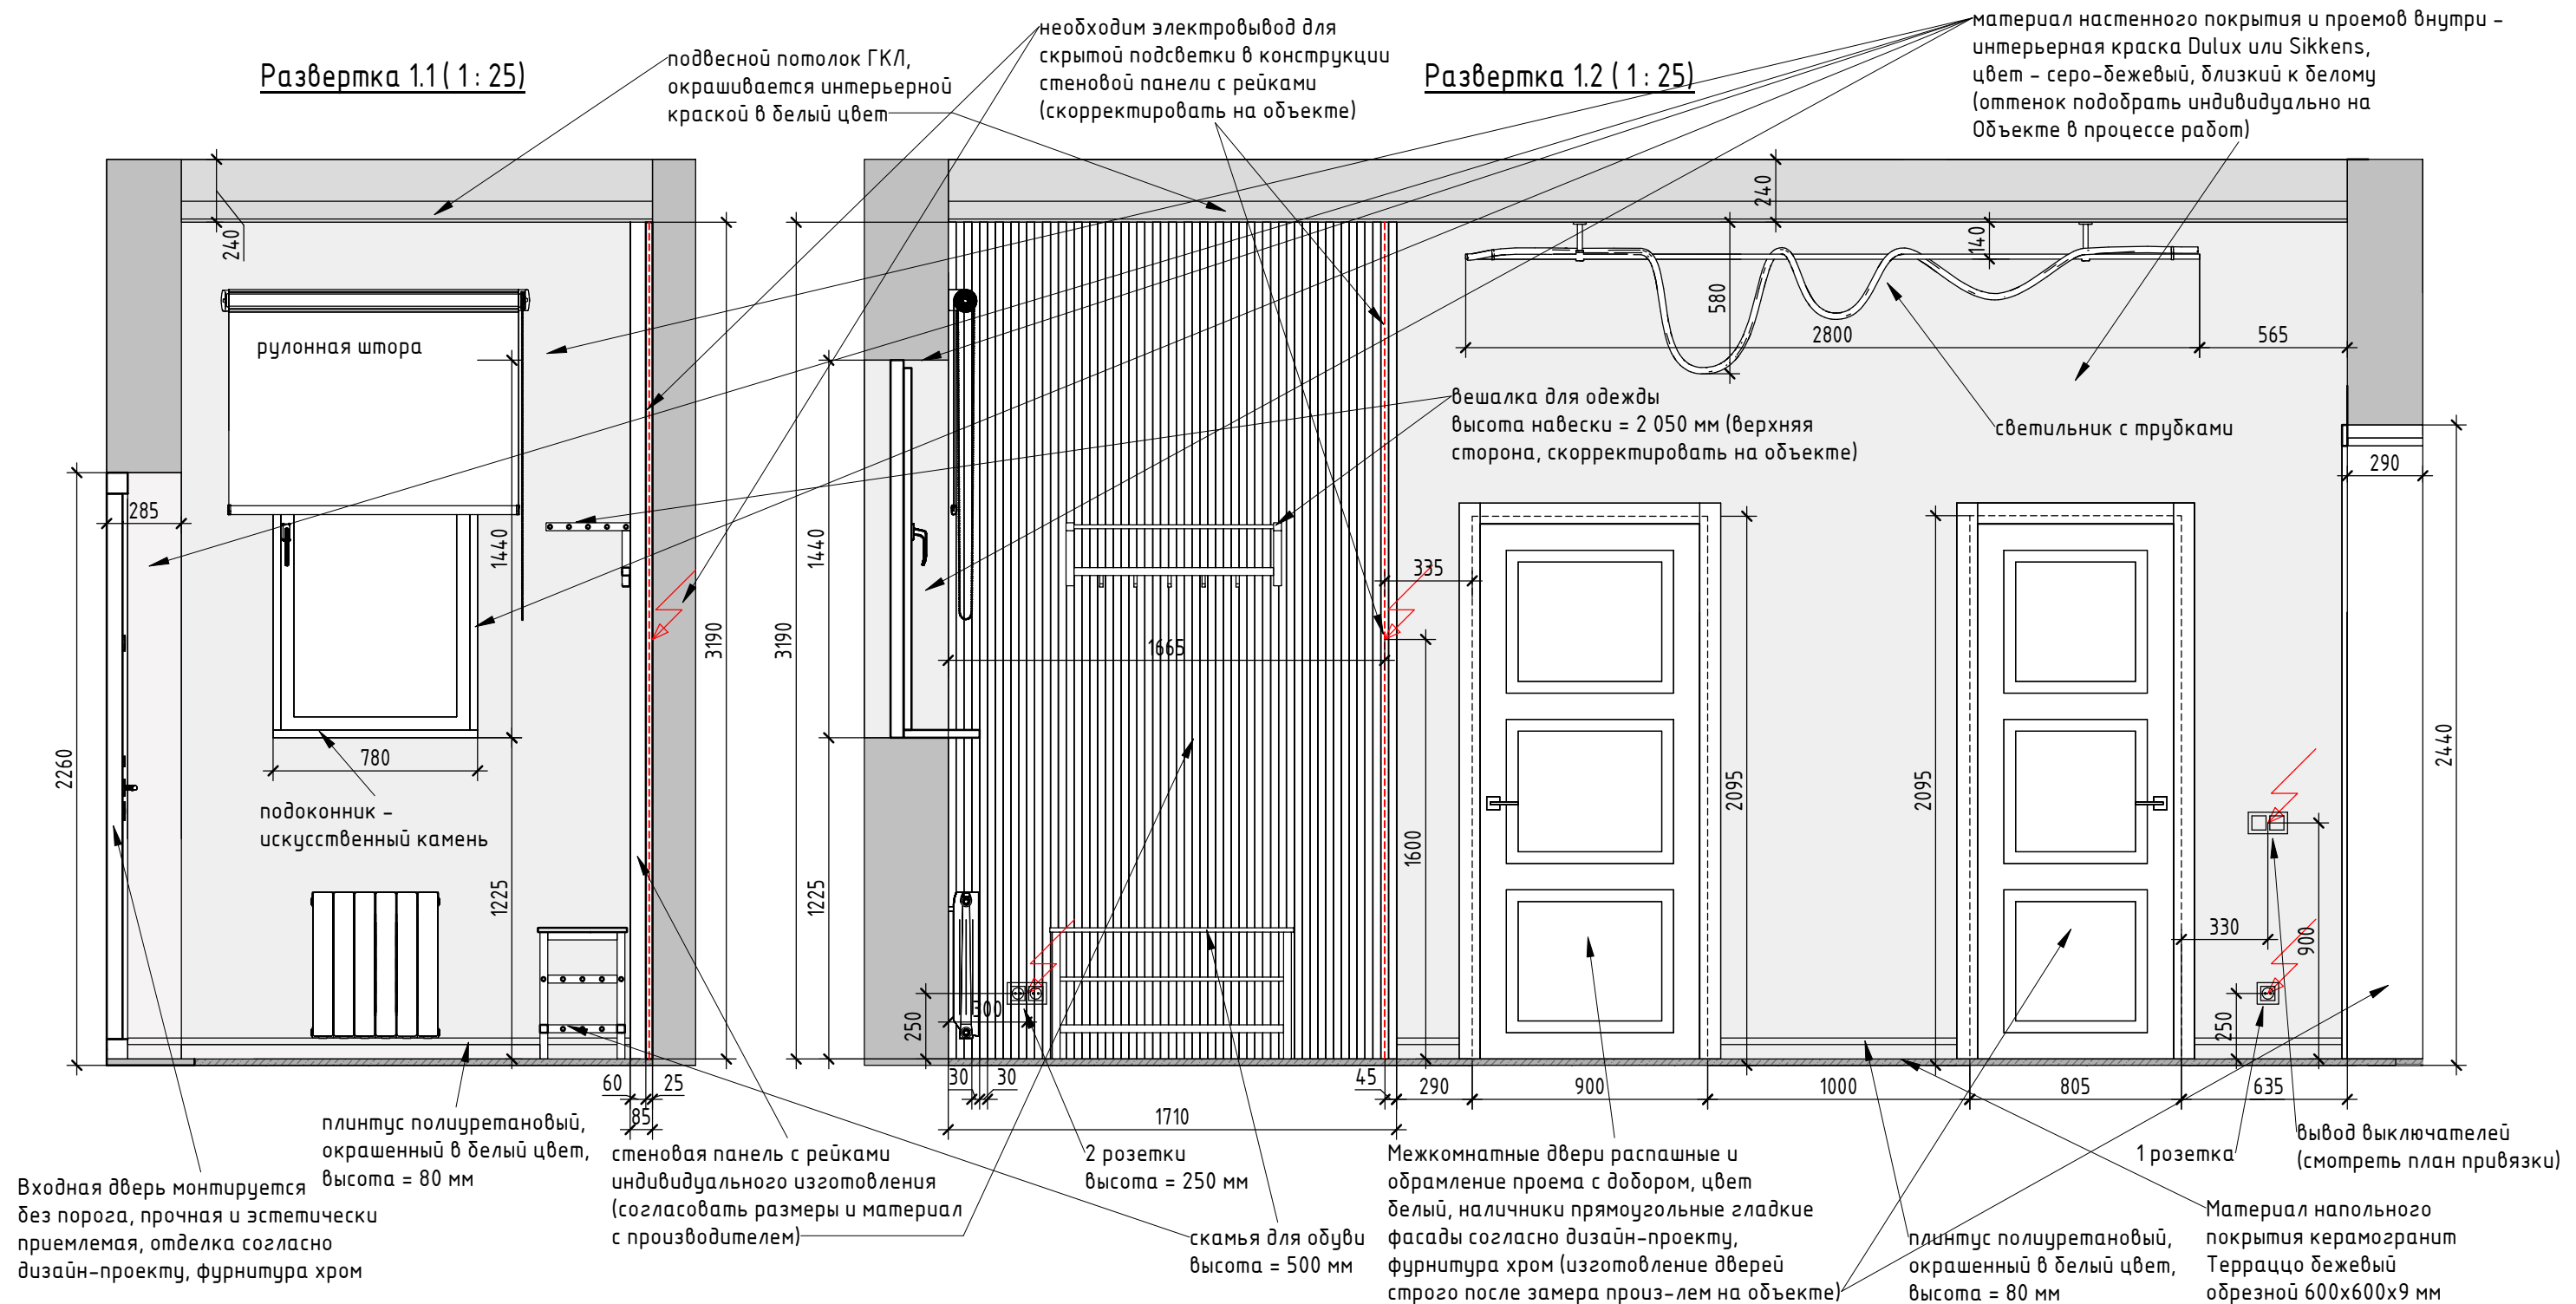


Помещение 1, Прихожая 1 этаж (1:50)

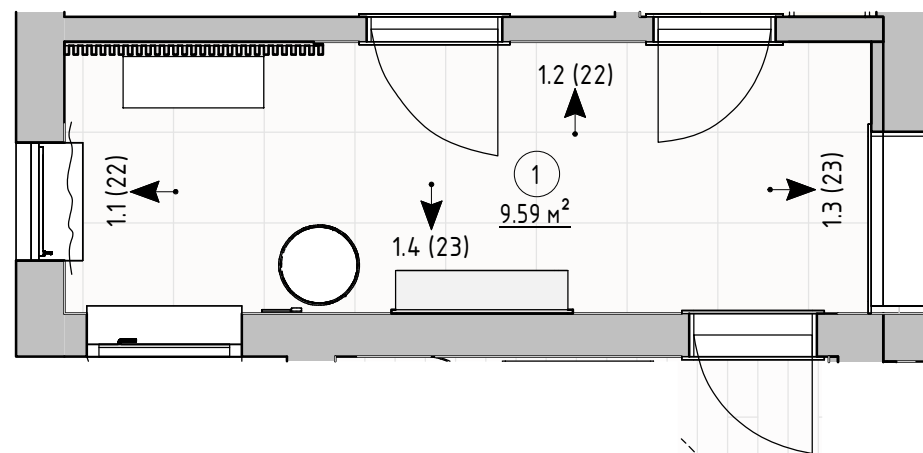


						Загородный дом, МО, г. Балашиха, дер. Русавкино-Романово, ул. Речная			
Изм.	Кол.уч	Лист	№ док.	Подпись	Дата	Дизайн-проект	Стадия	Лист	Листов
Заказчик	Гаркуша М. А.						РД	22	
Дизайнер	Солнцева Н. А.					Прихожая 1 этаж. Развертка стен 1.1, 1.2.		М 1:25	

Развертка 1.3 (1 : 25)

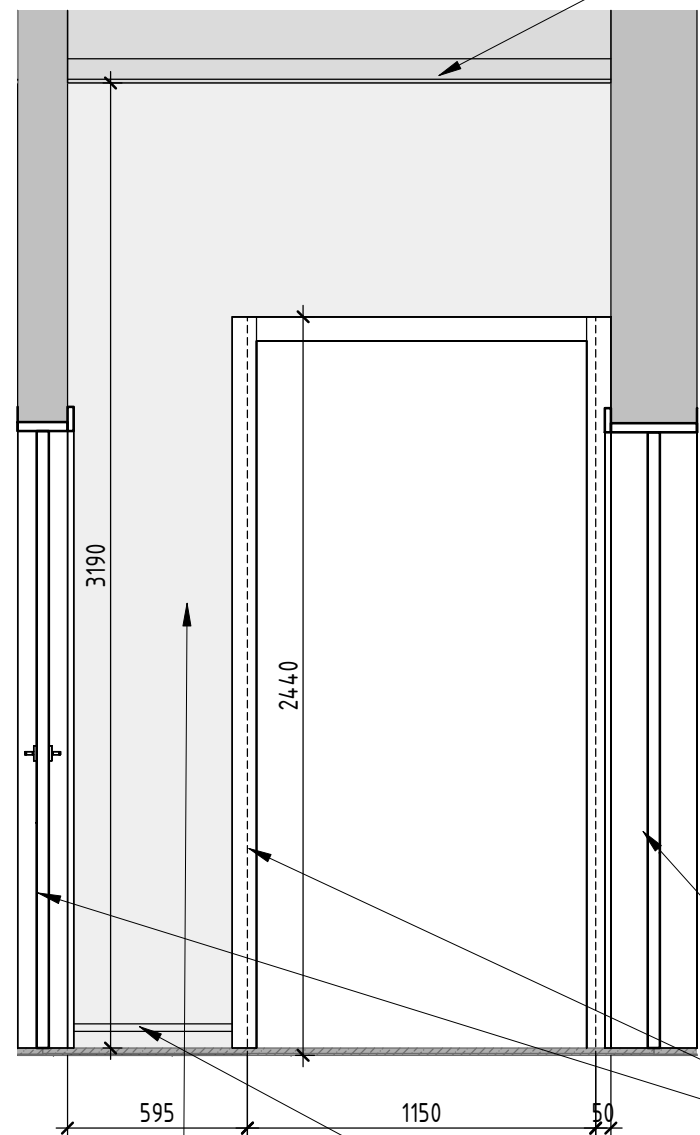

Развертка 1.4 (1 : 25)

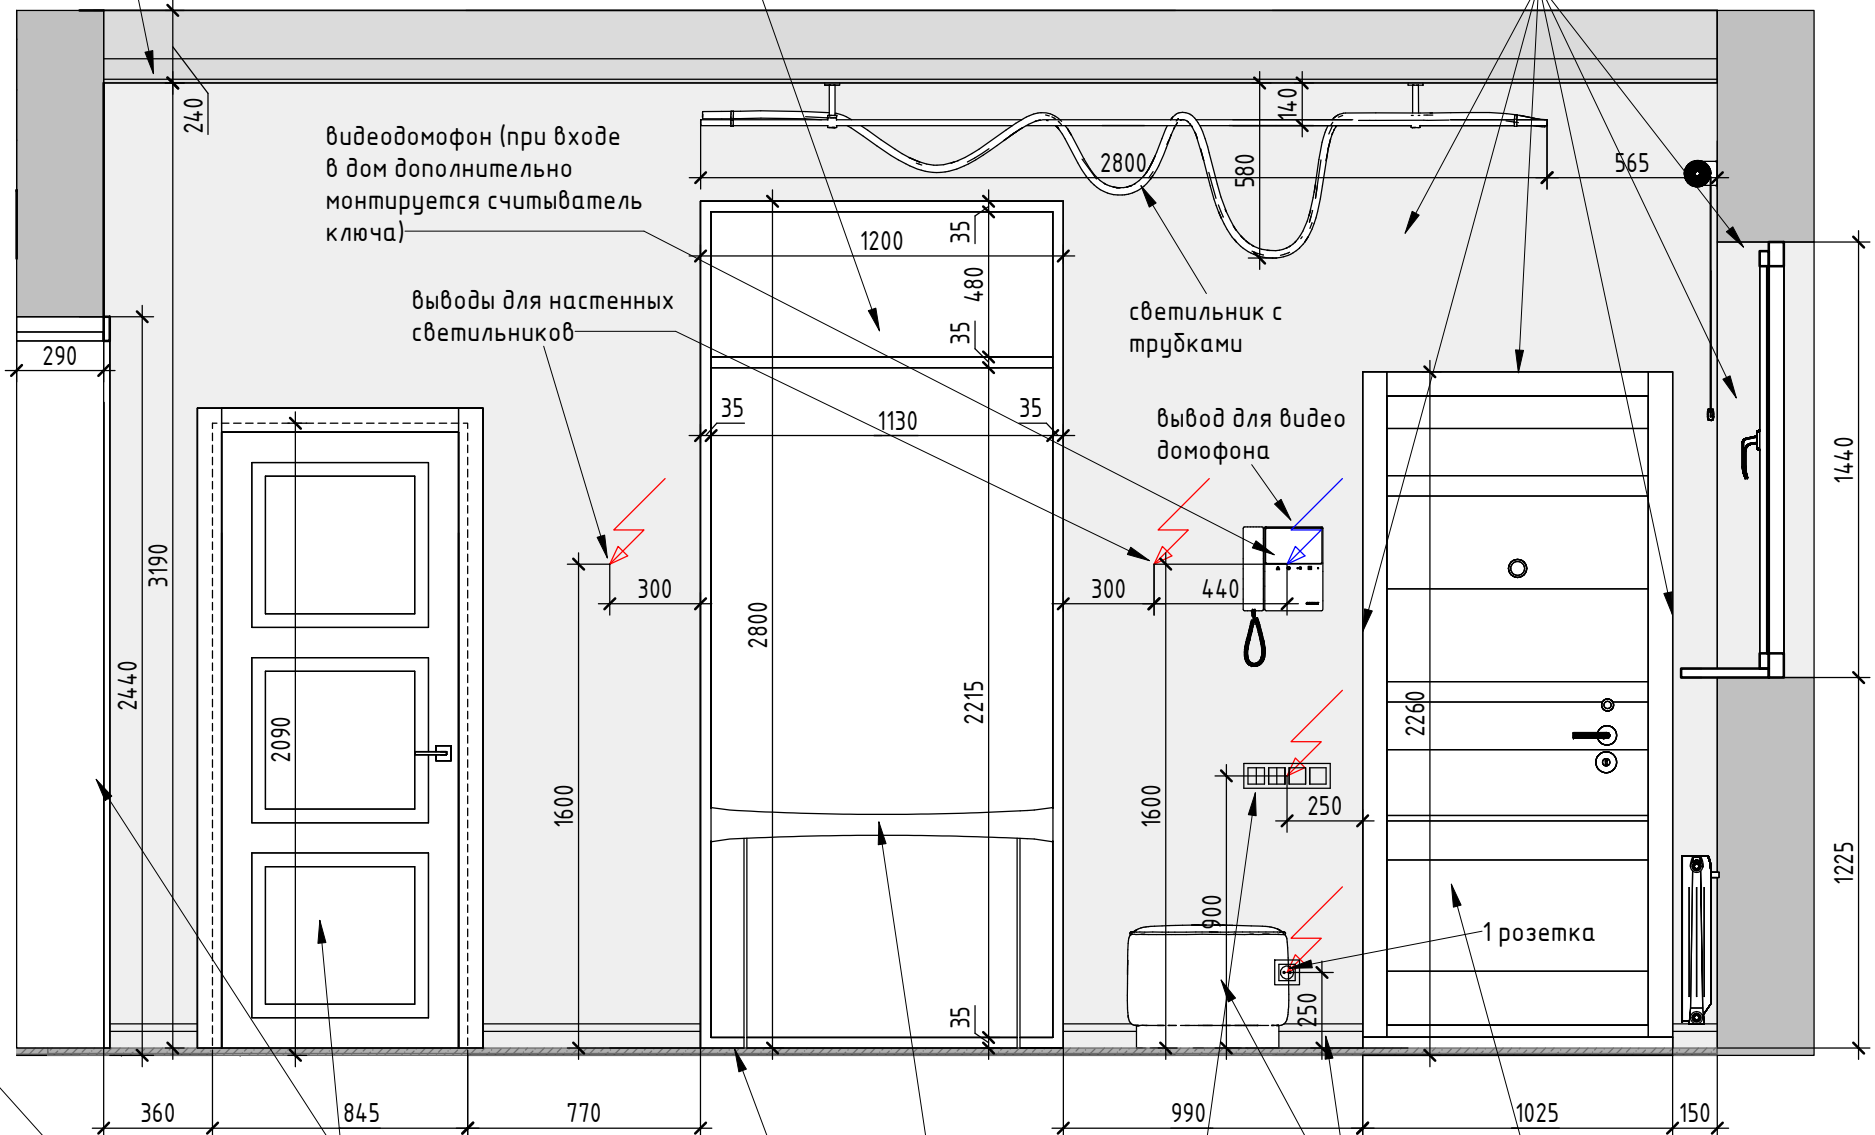

материал настенного покрытия – интерьерная краска Dulux или Sikken, цвет – серо-бежевый, близкий к белому (оттенок подобрать индивидуально на Объекте в процессе работ)

плинтус полиуретановый, окрашенный в белый цвет, высота = 80 мм

Межкомнатная дверь распашная и обрамление проема с добором, цвет белый, наличники прямоугольные гладкие фасады согласно дизайн-проекту, фурнитура хром (изготовление дверей строго после замера произ-лем на объекте)

Материал напольного покрытия керамогранит Терраццо бежевый обрезной 600х600х9 мм


консоль, Высота = 795 мм

пуфик, Высота = 400 мм


Входная дверь монтируется прочная и эстетически приемлемая, отделка согласно дизайн-проекту, фурнитура хром

плинтус полиуретановый, окрашенный в белый цвет, высота = 80 мм


Помещение 1, Прихожая 1 этаж (1 : 50)

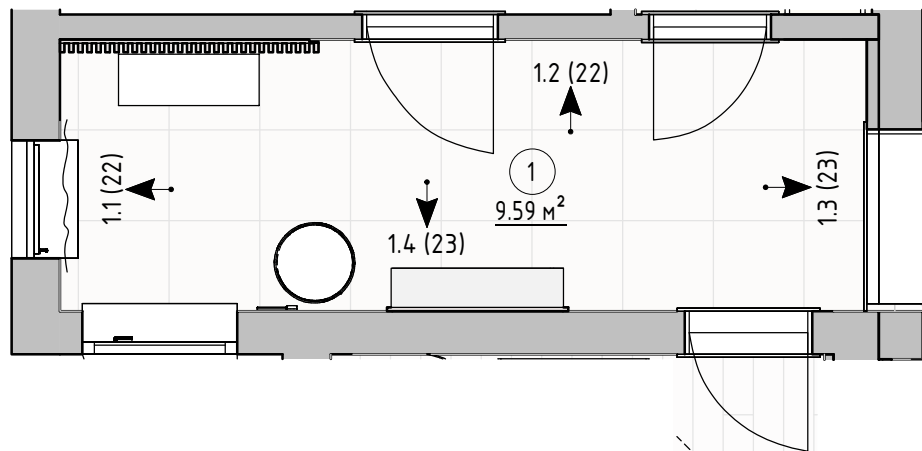

						Загородный дом, МО, г. Балашиха, дер. Русавкино-Романово, ул. Речная		
Изм.	Кол.уч	Лист	№ док.	Подпись	Дата	Дизайн-проект	Стадия	Лист
Заказчик	Гаркуша М. А.						РД	23
Дизайнер	Солнцева Н. А.					Прихожая 1 этаж. Развертка стен 1.3, 1.4.		М 1:25

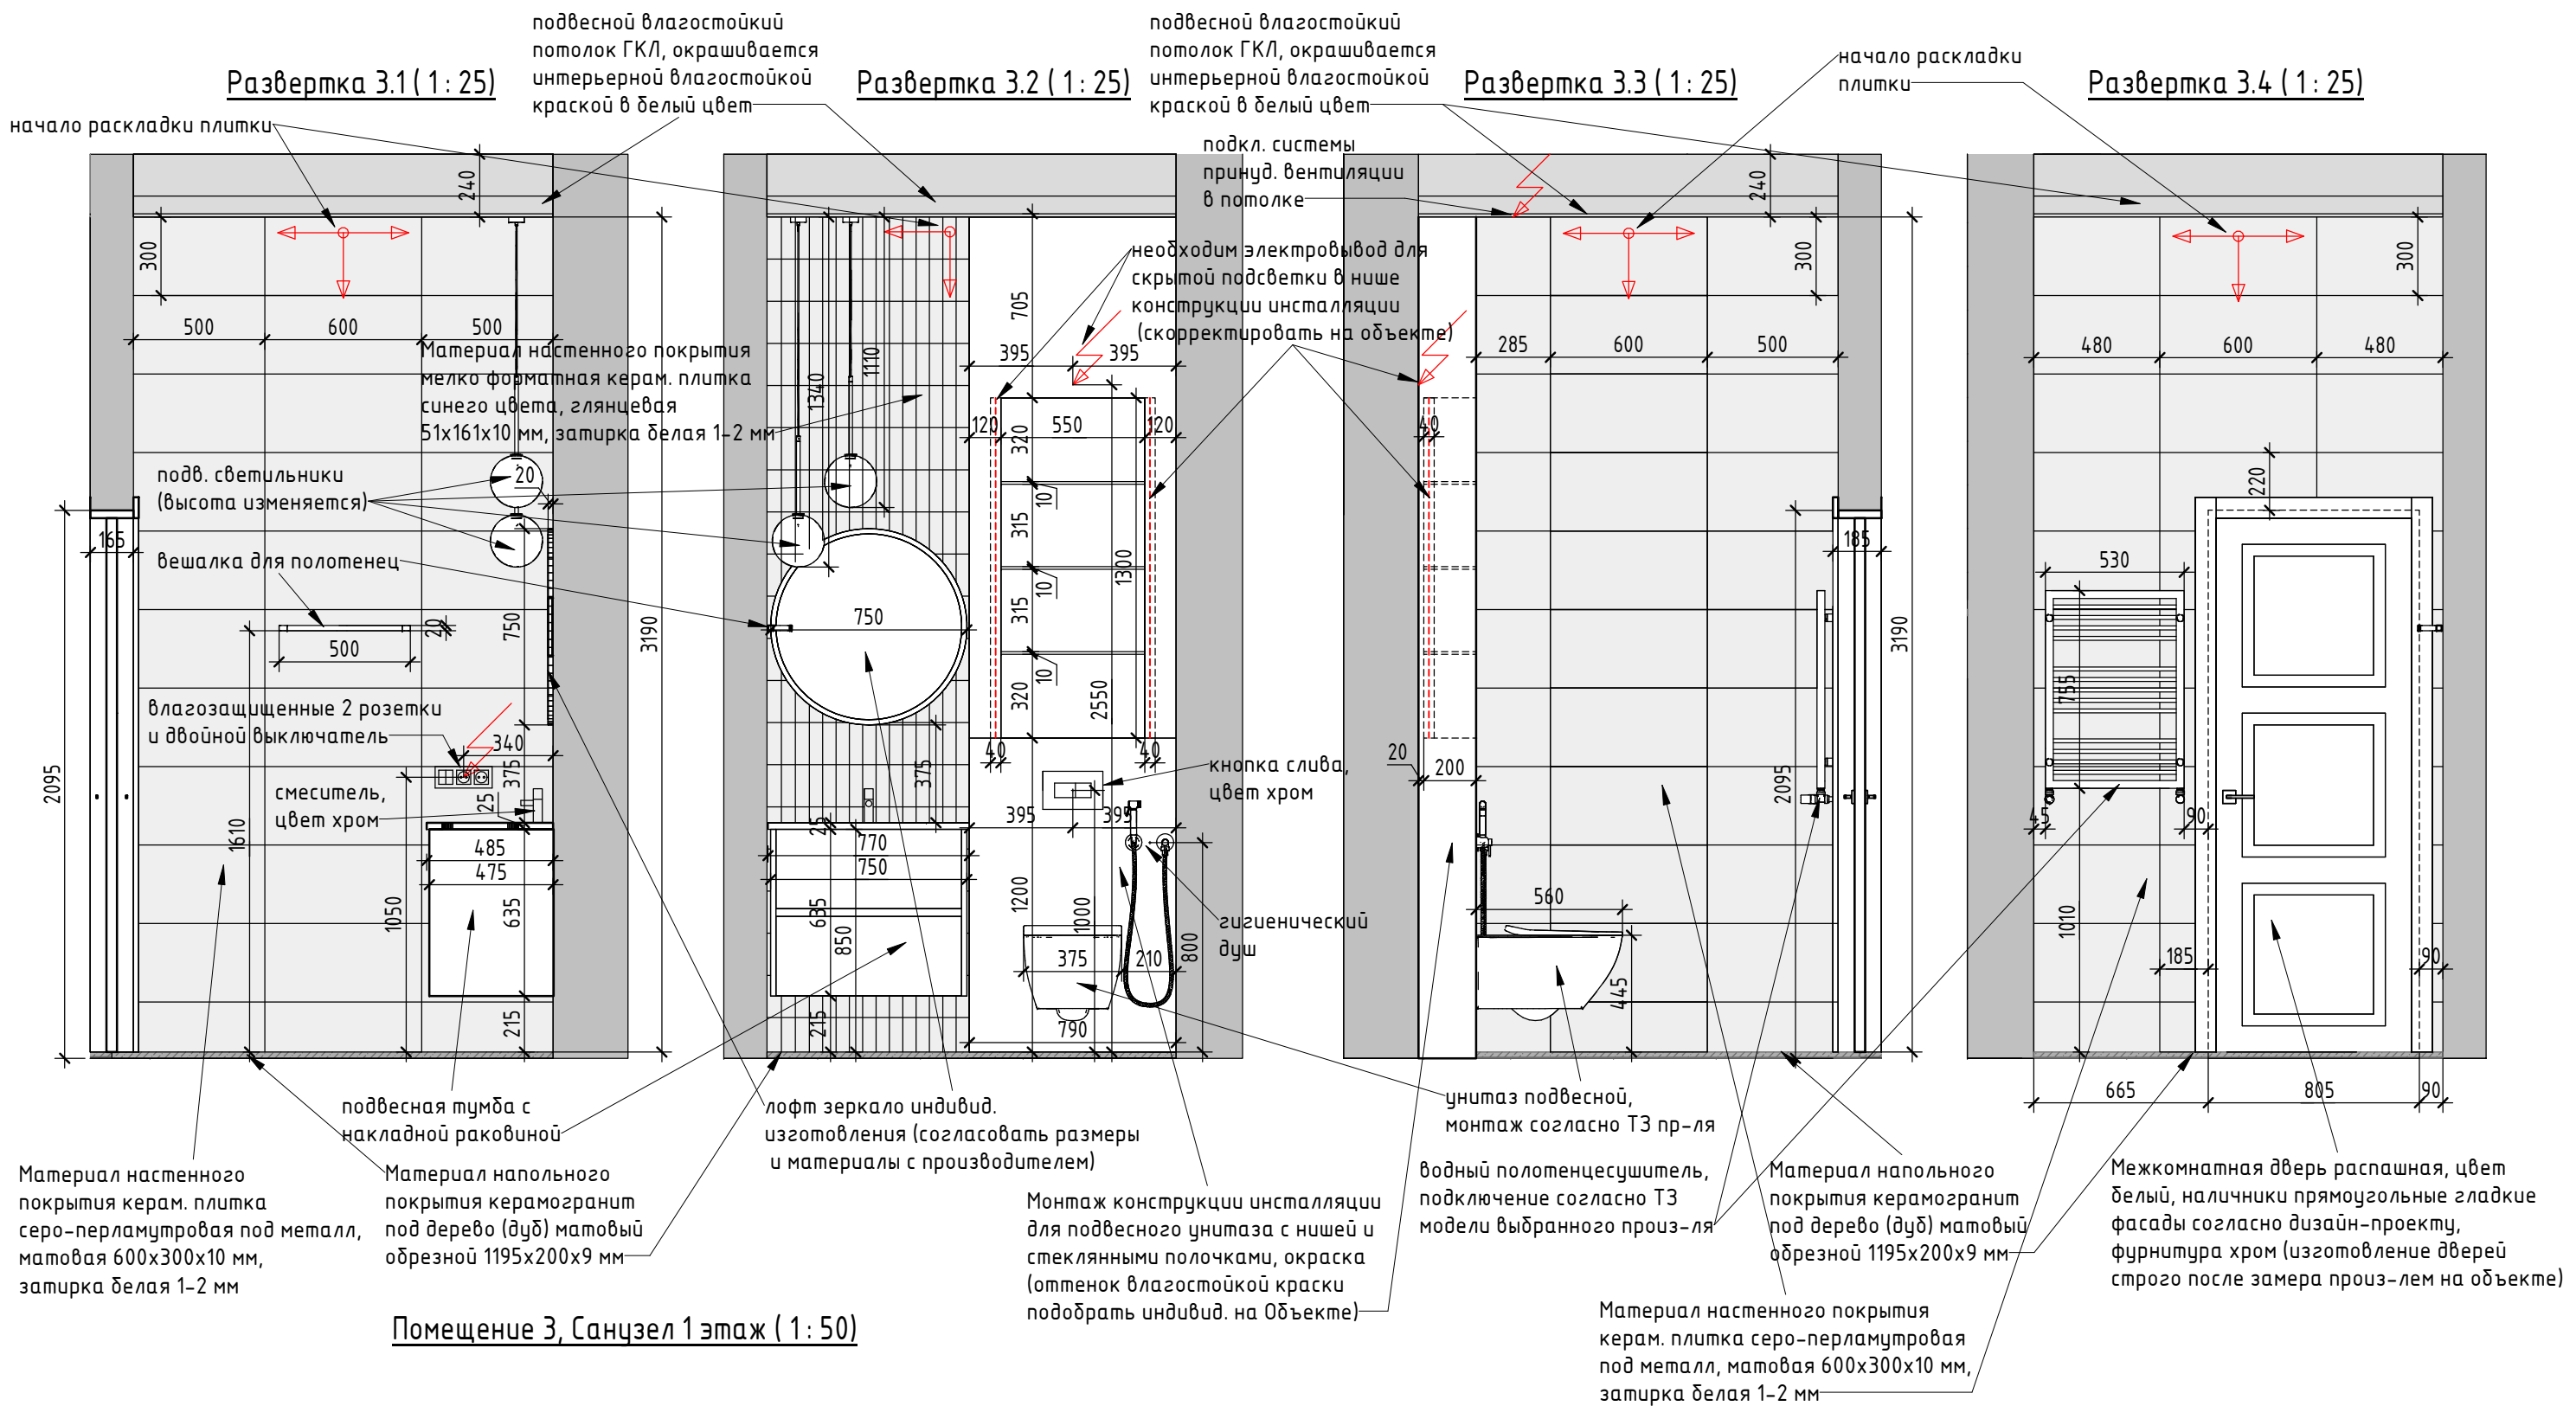


Помещение 3, Санузел 1 этаж (1: 50)

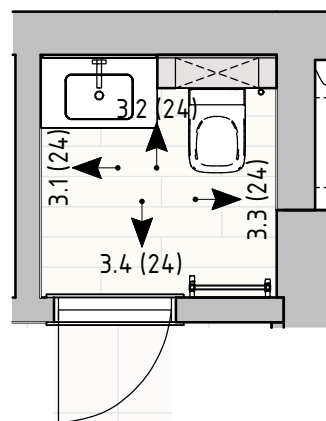

						_ _ - _ _ / _ _			
						Загородный дом, МО, г. Балашиха, дер. Русавкино–Романово, ул. Речная			
Изм.	Кол.уч	Лист	№ док.	Подпись	Дата	Дизайн-проект	Стадия	Лист	Листов
Заказчик	Гаркуша М. А.						РД	24	
Дизайнер	Солнцева Н. А.								
						Санузел 1 этаж. Развертка стен.	М 1:25		

Помещения 4 и 6, Гостиная и столовая 1 этаж (1:50)

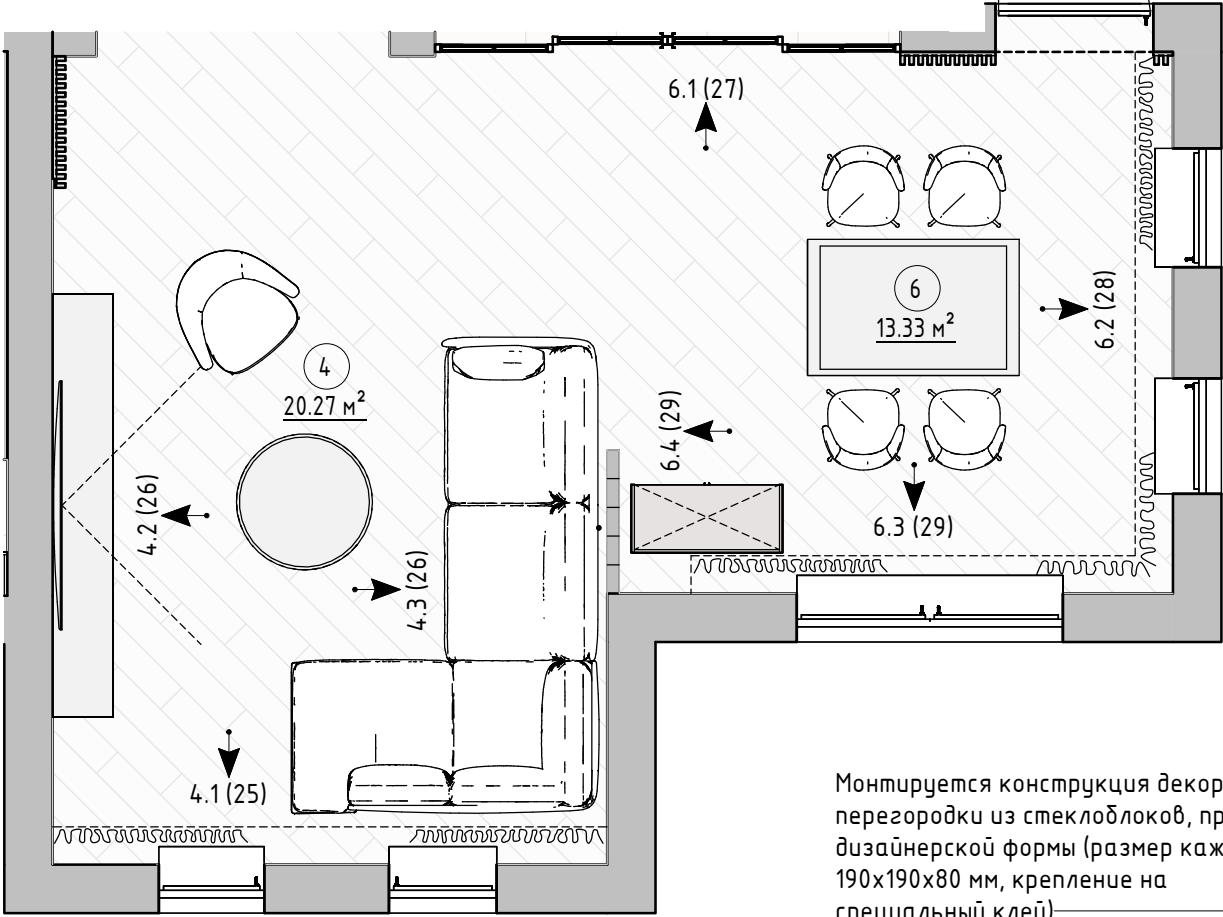


В зоне монтажа стеклоблоков
ГКЛ потолок должен быть уплотнен,
либо смонтирован несущий брус
(согласовать со строителями)

Монтируется конструкция декоративной
перегородки из стеклоблоков, прозрачных
дизайнерской формы (размер каждого
190х190х80 мм, крепление на
специальный клей)

прочное основание для крепления
стеклоблоков (точный материал
согласовать со строителями)

Развертка 4.1 (1:25)

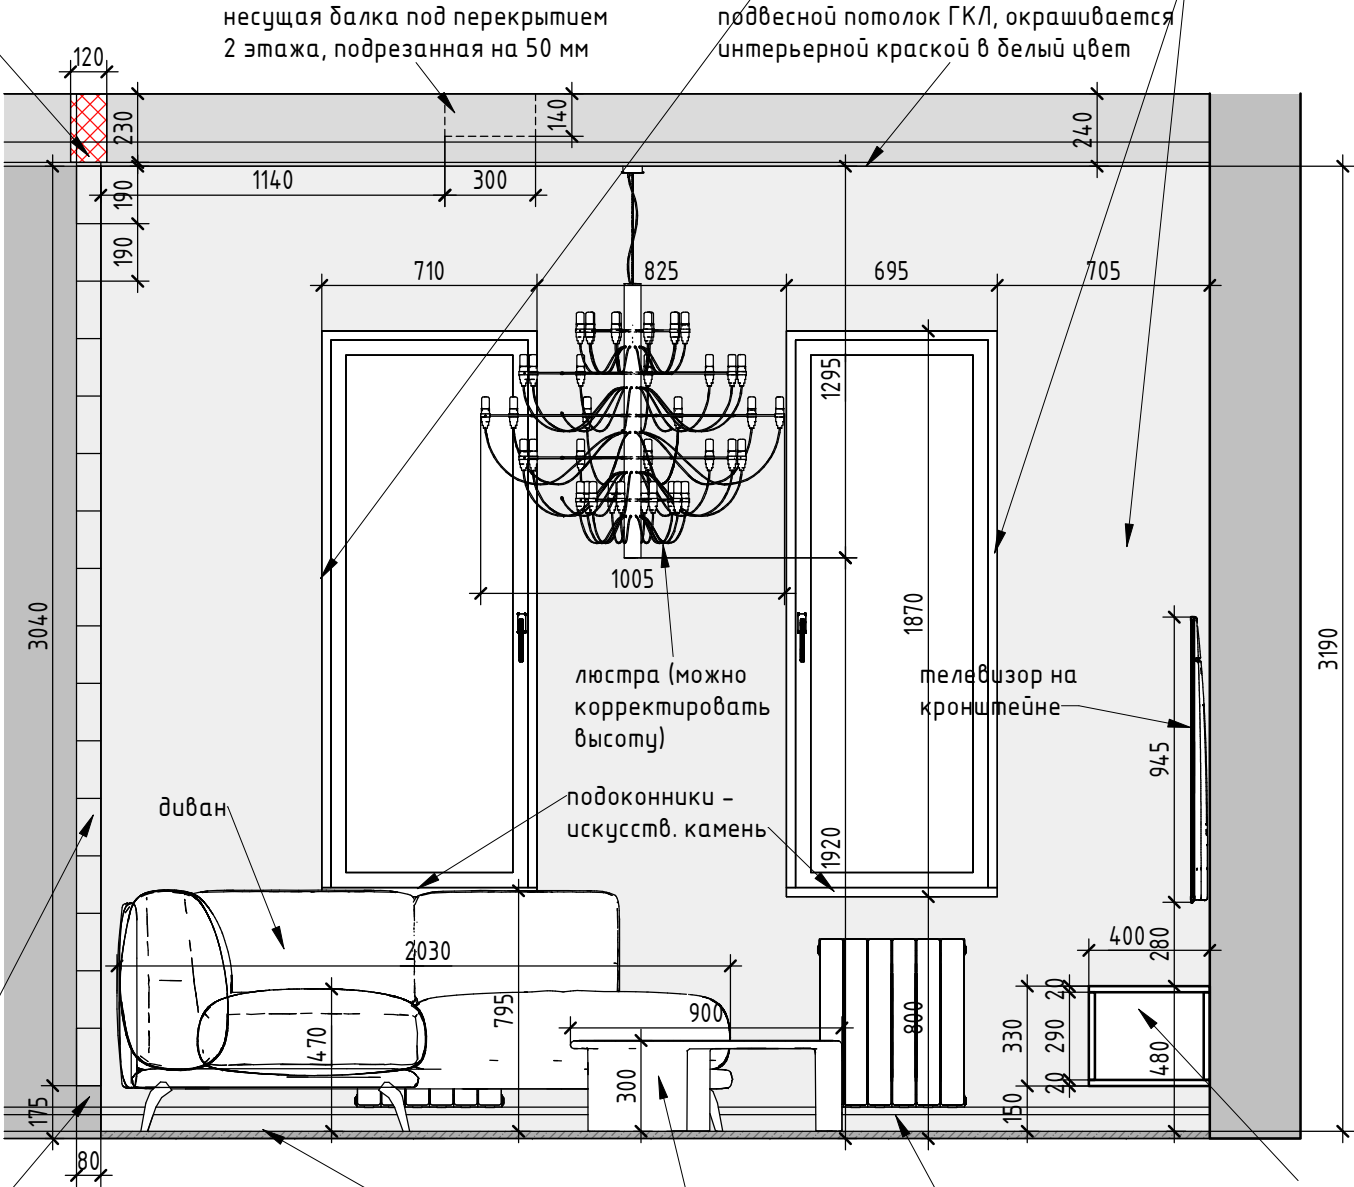

материал напольного покрытия
инженерная доска (дуб) однополосная
дл. 1800/2 000 мм, ш.175/205 мм,
толщ. 12/16 мм, поверхность
брашированная, толщ. ценного
слоя 4-6 мм

журнальный
столик

плинтус полиуретановый,
окрашенный в белый цвет,
высота = 80 мм

подвесная тумба ТВ
индивидуального
изготовления (согласовать
размеры и материалы
с производителем)

материал настенного покрытия и проемов внутри –
интерьерная краска Dulux или Sikken, цвет – серо-бежевый, близкий к белому
(оттенок подобрать индивидуально на
Объекте в процессе работ)

подвесной потолок ГКЛ, окрашивается
интерьерной краской в белый цвет

несущая балка под перекрытием
2 этажа, подрезанная на 50 мм

люстра (можно
корректировать
высоту)

подоконники –
искусств. камень

телевизор на
кронштейне

						_ _ / _ _			
						Загородный дом, МО, г. Балашиха, дер. Русавкино-Романово, ул. Речная			
Изм.	Кол.уч	Лист	№ док.	Подпись	Дата	Дизайн-проект	Стадия	Лист	Листов
Заказчик		Гаркуша М. А.					РД	25	
Дизайнер		Солнцева Н. А.				Гостиная и столовая 1 этаж. Развертка стены 4.1.	М 1:25		

ниша для штор, карниз
профильный двухрядный,
в данной нише из-за балки
использовать кронштейны
с креплением к стене

материал настенного покрытия -
каменный шпон 1-2 мм, либо
обрезной керамогранит (цвет серый
камень, подобрать образец у произ-ля,
ориентироваться на дизайн-проект)

Развертка 4.2 (1:25)

несущая балка под перекрытием
2 этажа, подрезанная на 50 мм

люстра (можно
корректировать
высоту)

В зоне монтажа стеклоблоков
ГКЛ потолок должен быть уплотнен,
либо смонтирован несущий брус
(согласовать со строителями)


подвесной потолок ГКЛ, окрашивается
интерьерной краской в белый цвет

материал настенного покрытия и проемов внутри -
интерьерная краска Dulux или Sikkens,
цвет - серо-бежевый, близкий к белому
(оттенок подобрать индивидуально на
Объекте в процессе работ)

Развертка 4.3 (1:25)

несущая балка под перекрытием
2 этажа, подрезанная на 50 мм

ниша для штор, карниз
профильный двухрядный,
в данной нише из-за балки
использовать кронштейны
с креплением к стене

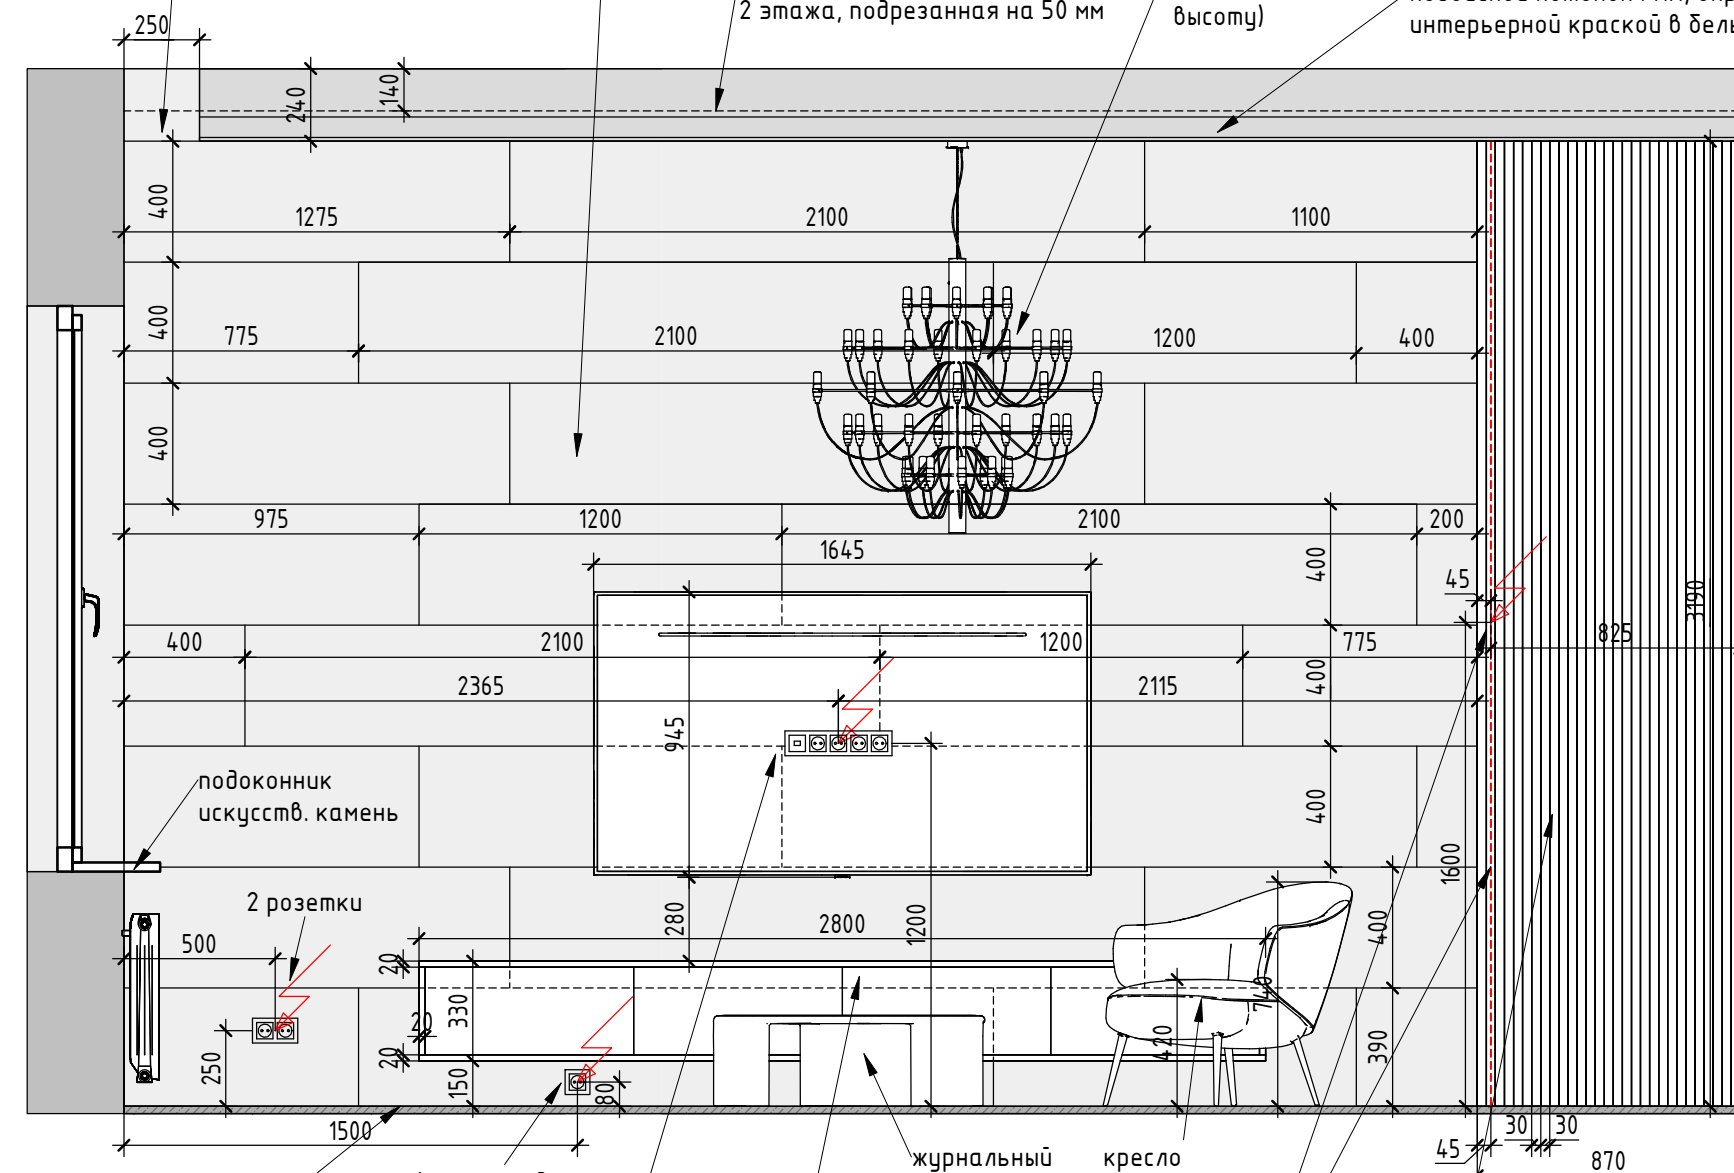

материал напольного покрытия
инженерная доска (дуб) однополосная
дл. 1800/2000 мм, ш.175/205 мм,
толщ. 12/16 мм, поверхность
брашированная, толщ. ценного
слоя 4-6 мм


телевизор на кронштейне,
все розетки на уровне
навески

подвесная тумба ТВ
индивидуального
изготовления (согласовать
размеры и материалы
с производителем)

необходим электровывод для
скрытой подсветки в конструкции
стеновой панели с рейками
(скорректировать на объекте)

стеновая панель с рейками
индивид. изготовления
(согласовать размеры и
материал
с производителем)

материал напольного покрытия
инженерная доска (дуб) однополосная
дл. 1800/2000 мм, ш.175/205 мм,
толщ. 12/16 мм, поверхность
брашированная, толщ. ценного
слоя 4-6 мм

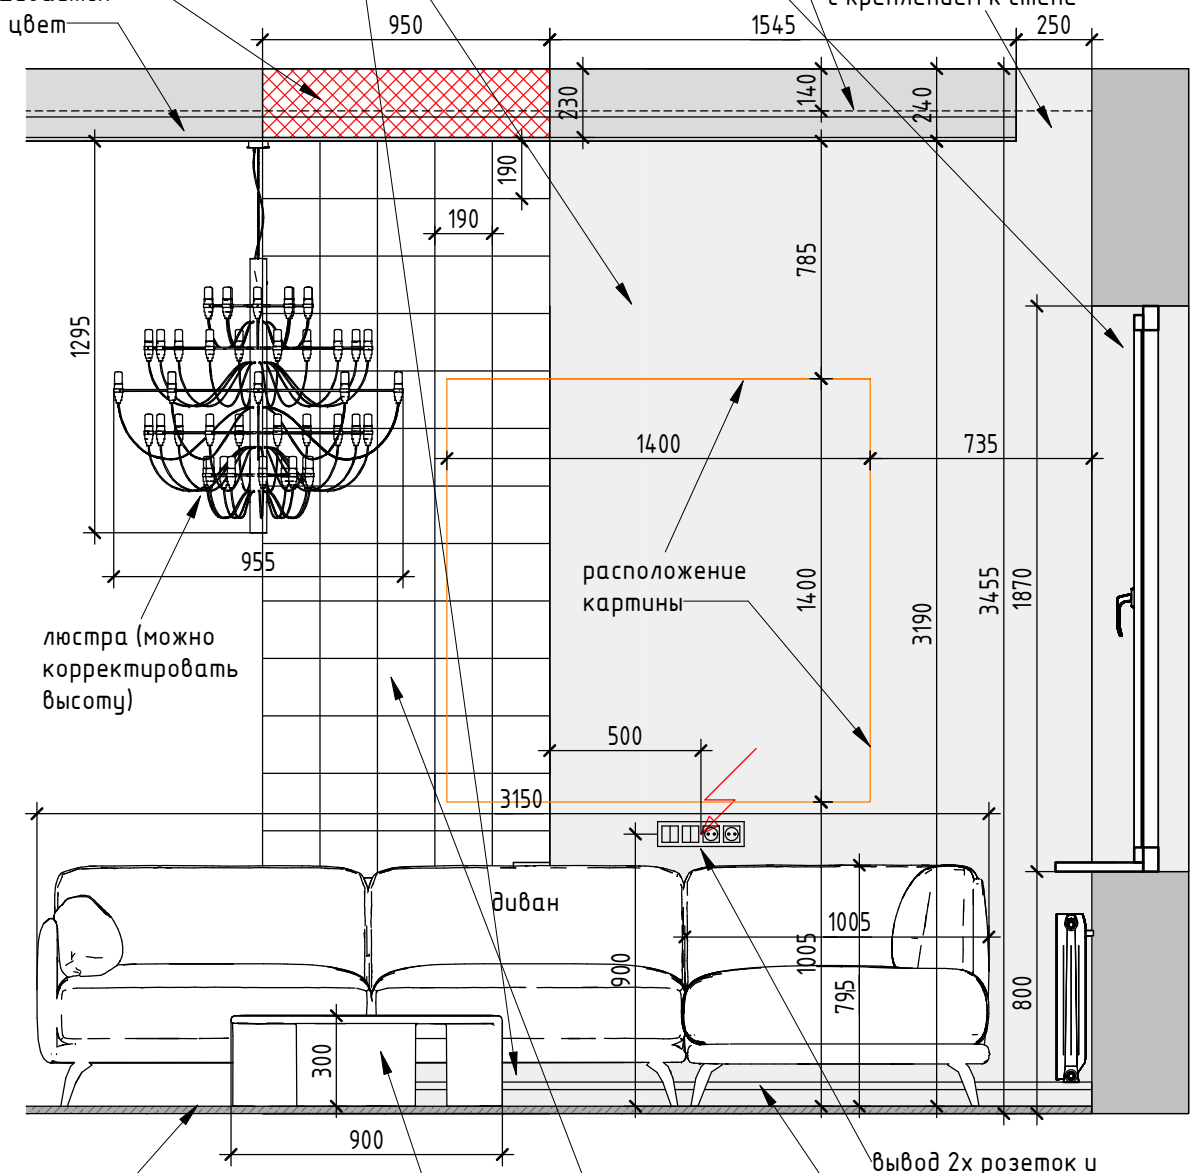

люстра (можно
корректировать
высоту)

расположение
картины

диван

журнальный
столик

вывод 2х розеток и
двух двойных выключателей

плинтус полиуретановый,
окрашенный в белый цвет,
высота = 80 мм

Монтируется конструкция декоративной
перегородки из стеклоблоков, прозрачных
дизайнерской формы (размер каждого
190x190x80 мм, крепление на
специальный клей)

						Загородный дом, МО, г. Балашиха, дер. Русавкино-Романово, ул. Речная			
Изм.	Кол.уч	Лист	№ док.	Подпись	Дата	Дизайн-проект	Стадия	Лист	Листов
Заказчик	Гаркуша М. А.						РД	26	
Дизайнер	Солнцева Н. А.					Гостиная и столовая 1 этаж. Развертка стен 4.2, 4.3.		М 1:25	

материал настенного покрытия – интерьерная краска Dulux или Sikken, цвет – серо-голубой, средней тональности (оттенок подобрать индивидуально на объекте в процессе работ)


В зоне монтажа раздвижной лофт перегородки в ГКЛ потолок должен быть смонтирован несущий брус (согласовать размер бруса со строителями и производителем)

Развертка 6.1 (1 : 25)

подвесной потолок ГКЛ, окрашивается интерьерной краской в белый цвет

подвесные светильники (можно корректировать высоту)

ниша для штор, карниз профильный двухрядный, крепление к потолку, либо можно использовать кронштейны с креплением к стене (согласовать с поставщиком)

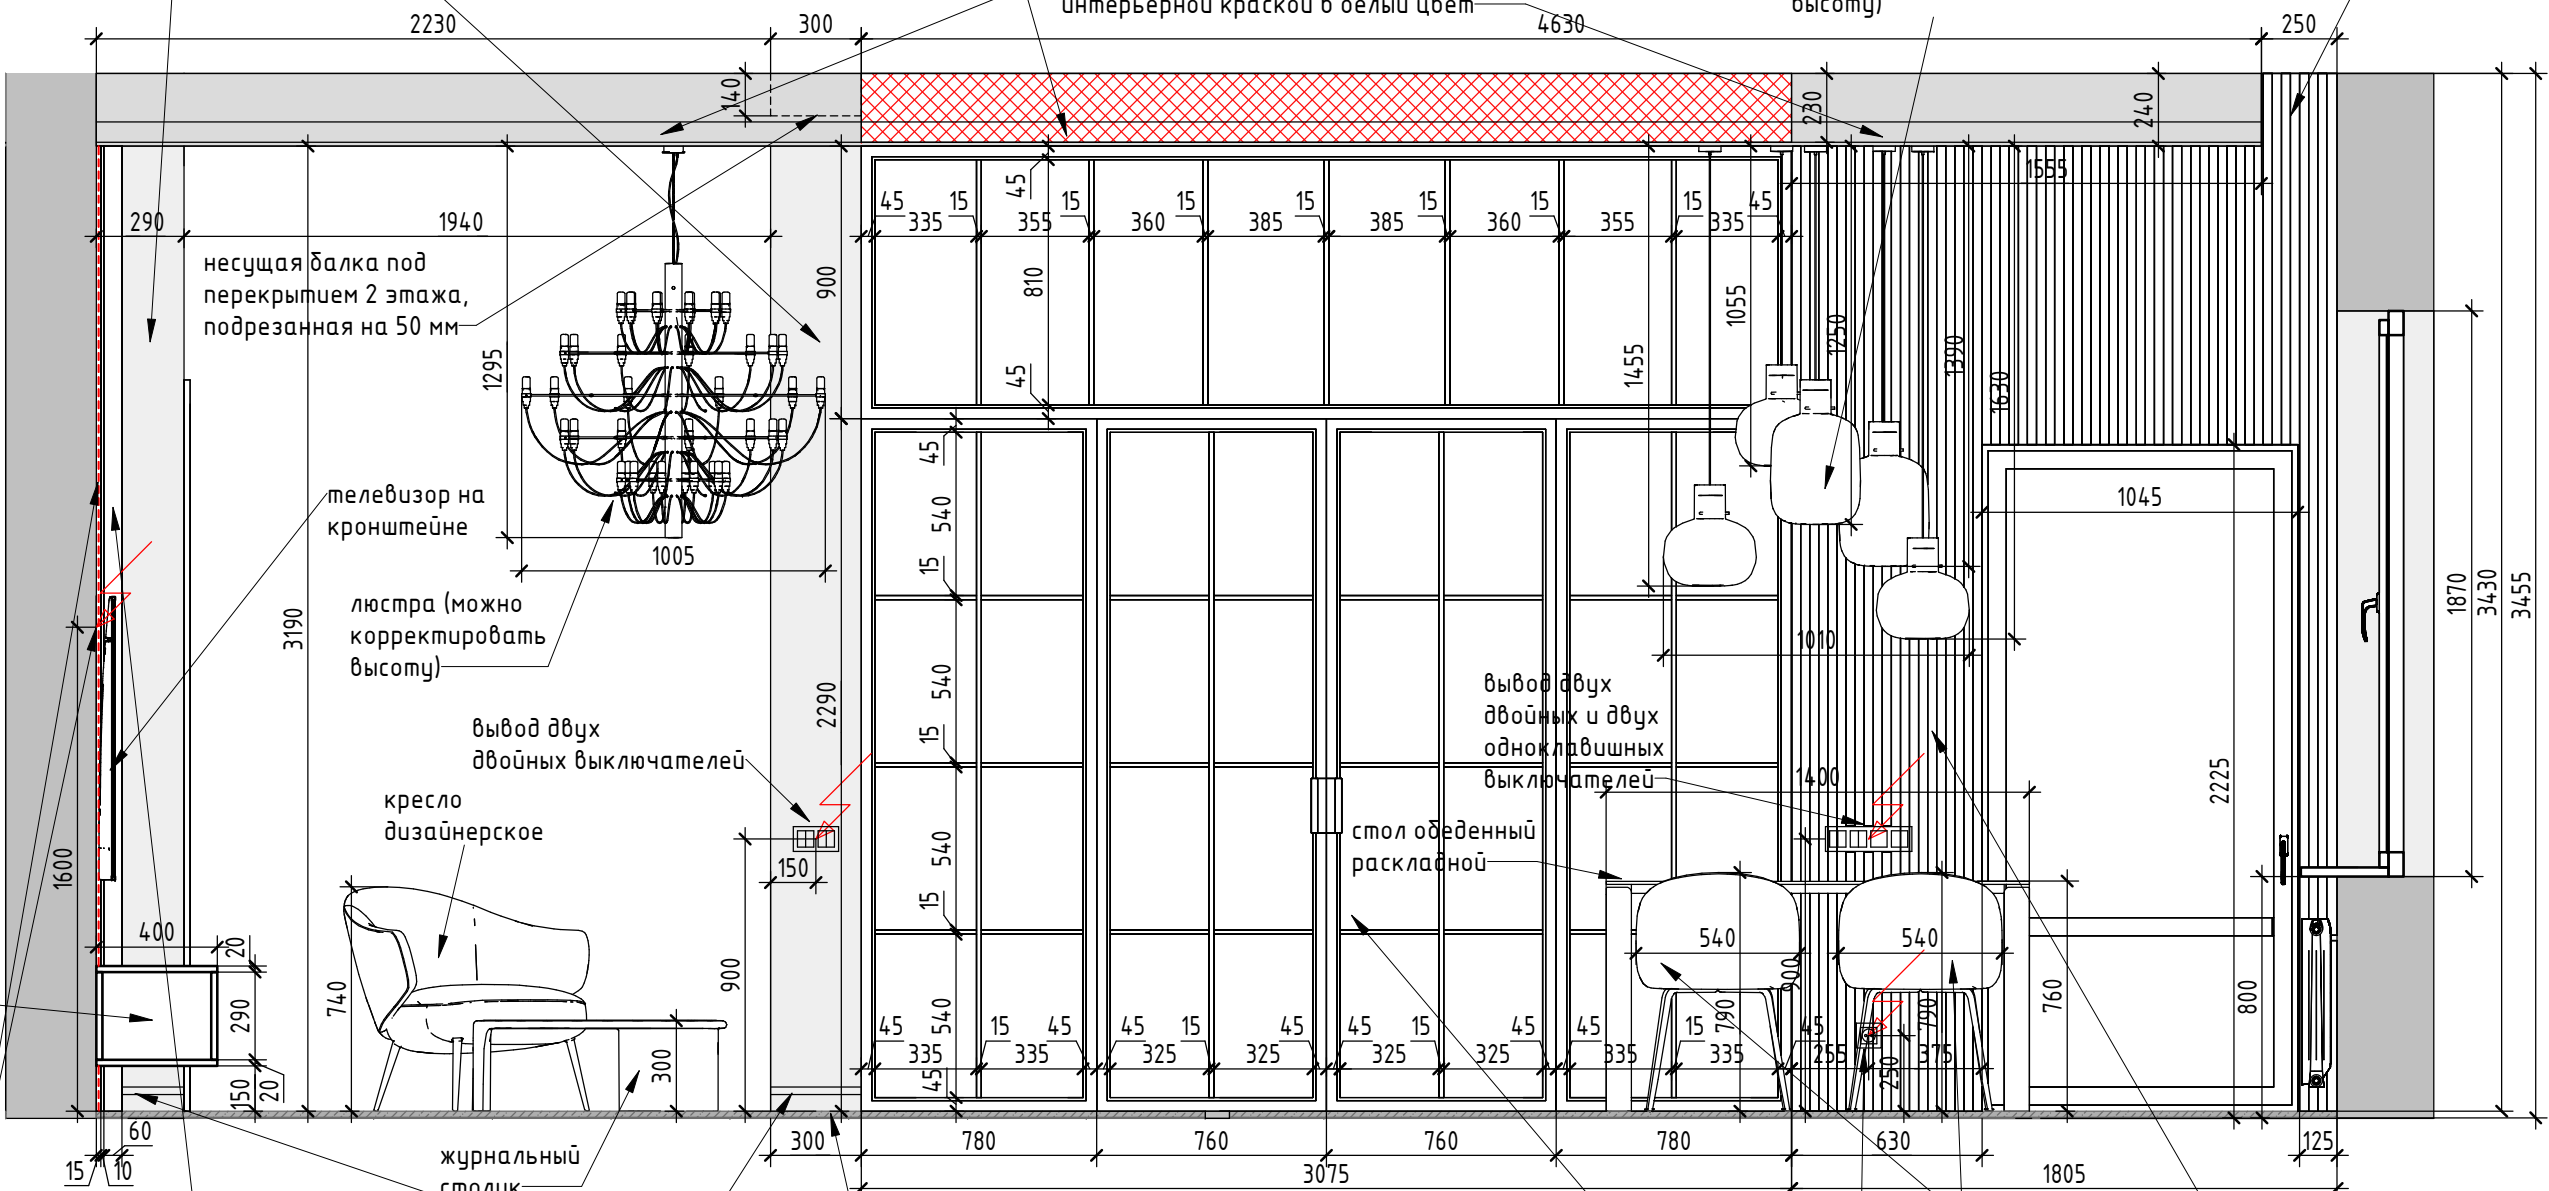

подвесная тумба ТВ индивидуального изготовления (согласовать размеры и материалы с производителем)

телевизор на кронштейне
люстра (можно корректировать высоту)

вывод двух двойных выключателей

кресло дизайнерское

журнальный столик

вывод двух двойных и двух одноклавишных выключателей

стол обеденный раскладной

1 розетка

стулья

стенная панель с рейками индивид. изготовления (согласовать размеры и материал с производителем, предусмотреть места расположения розетки и выключателей)

необходим электропровод для скрытой подсветки в конструкции стеновой панели с рейками (скорректировать на объекте)

стенная панель с рейками индивид. изготовления (согласовать размеры и материал с производителем)

плинтус полиуретановый, окрашенный в белый цвет, высота = 80 мм

материал напольного покрытия инженерная доска (дуб) однополосная дл. 1800/2000 мм, ш.175/205 мм, толщ. 12/16 мм, поверхность брашированная, толщ. ценного слоя 4-6 мм


Монтируется стеклянная лофт перегородка с раздвижными дверями, (согласовать размеры изделия с произв-лем, заказ строго после замера и согласования проекта от компании)

						___-___/___			
						Загородный дом, МО, г. Балашиха, дер. Русавкино-Романово, ул. Речная			
Изм.	Кол.уч	Лист	№ док.	Подпись	Дата	Дизайн-проект	Стадия	Лист	Листов
Заказчик	Гаркуша М. А.						РД	27	
Дизайнер	Солнцева Н. А.								
						Гостиная и столовая 1 этаж. Развертка стены 6.1.	М 1:25		

В зоне монтажа раздвижной лофт перегородки в ГКЛ потолок должен быть смонтирован несущий брус (согласовать размер бруса со строителями и производителем)

Развертка 6.2 (1 : 25)

Монтируется стеклянная лофт перегородка с раздвижными дверями, (согласовать размеры изделия с произв-лем, заказ строго после замера и согласования проекта от компании)

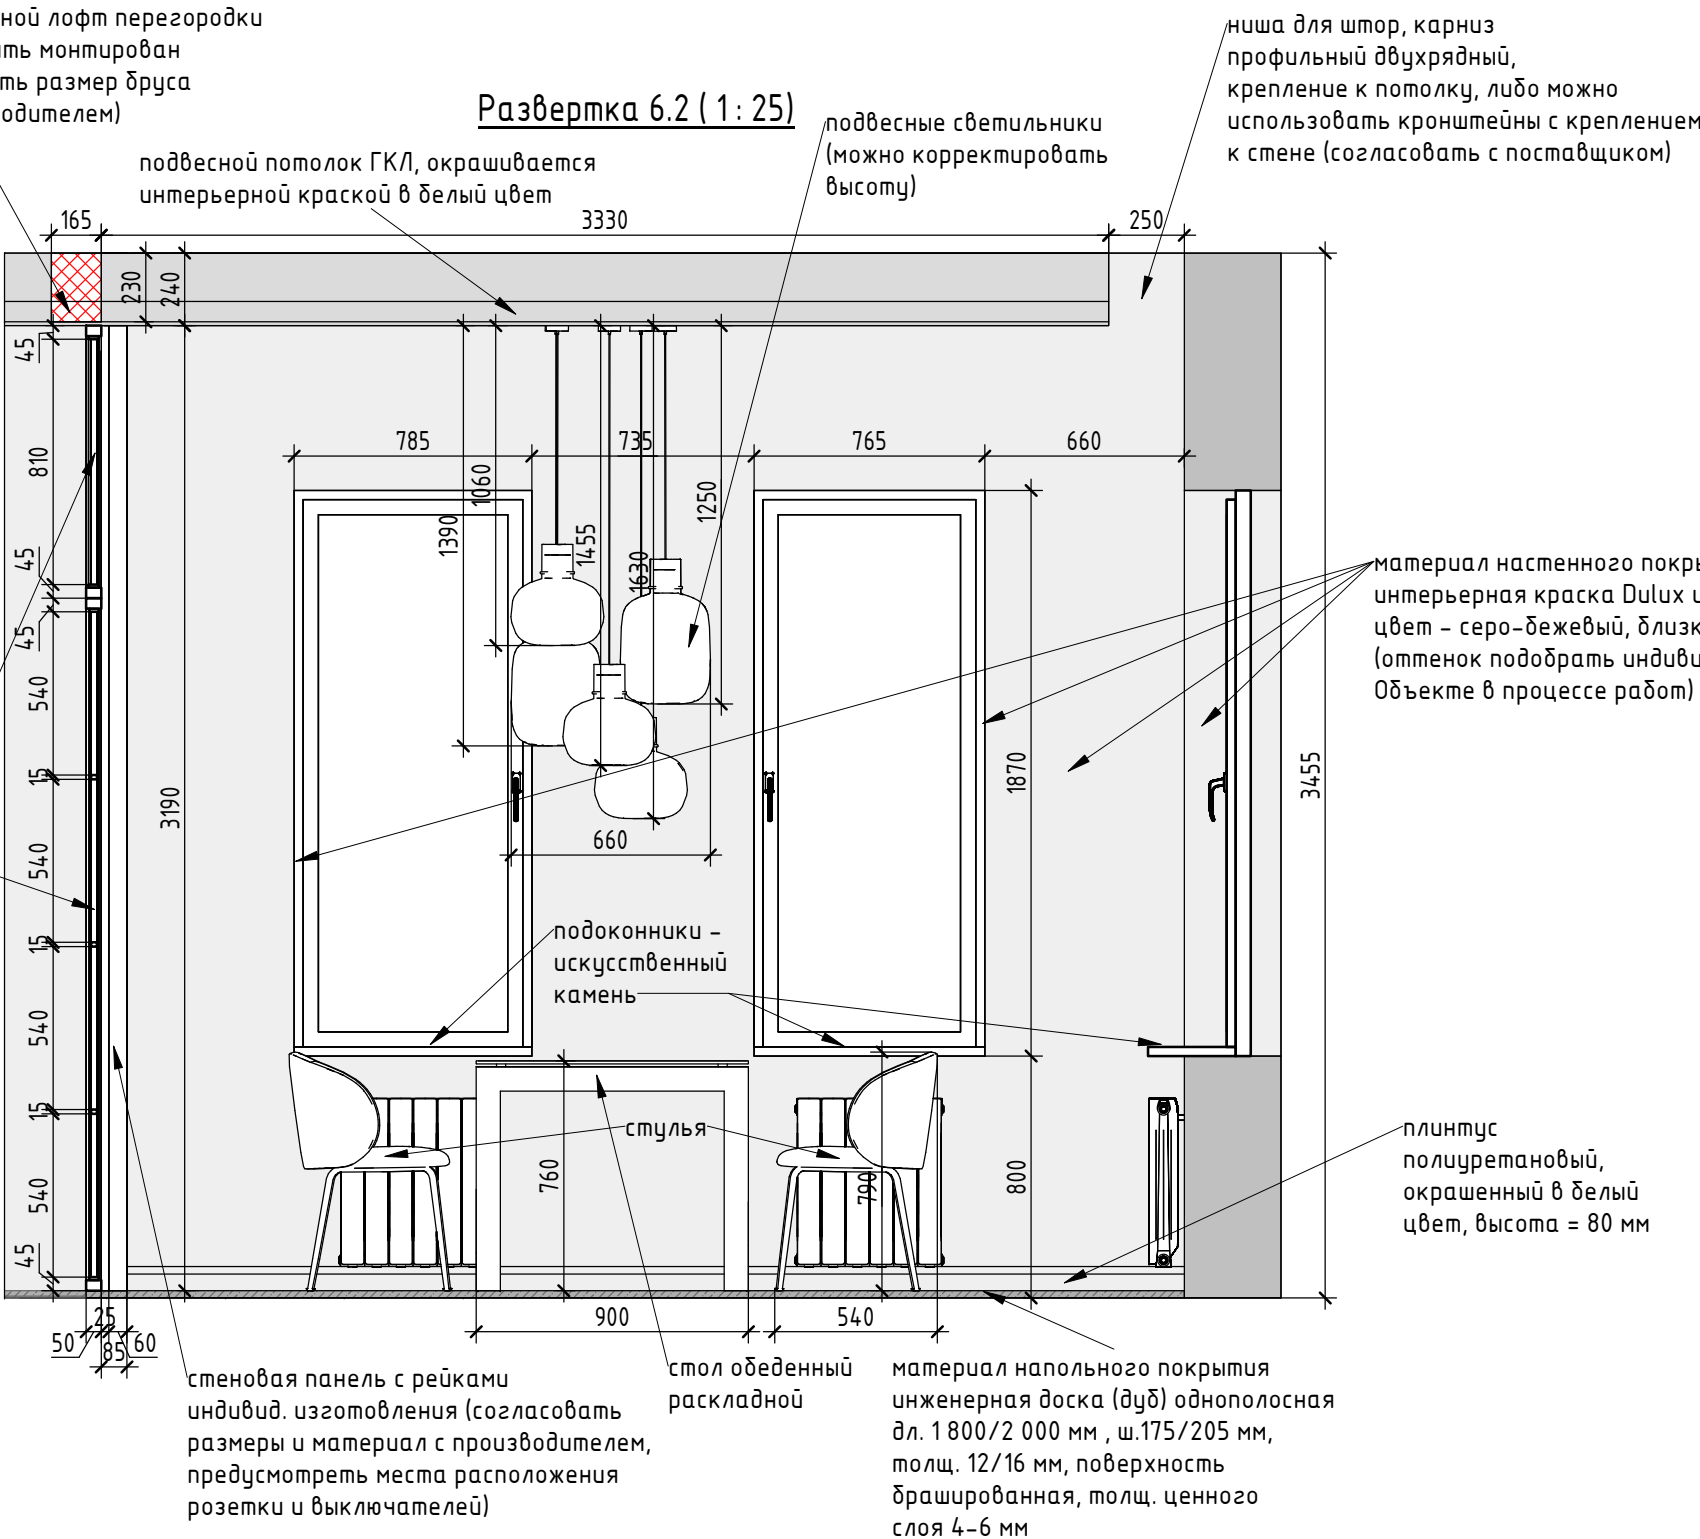

						- - / -			
						Загородный дом, МО, г. Балашиха, дер. Русавкино-Романово, ул. Речная			
Изм.	Кол.уч	Лист	№ док.	Подпись	Дата	Дизайн-проект	Стадия	Лист	Листов
Заказчик	Гаркуша М. А.						РД	28	
Дизайнер	Солнцева Н. А.					Гостиная и столовая 1 этаж. Развертка стены 6.2.		М 1:25	

ниша для штор, карниз
профильный двухрядный,
крепление к потолку, либо можно
использовать кронштейны с креплением
к стене (согласовать с поставщиком)


Развертка 6.3 (1:25)

материал настенного покрытия и
проемов внутри – интерьерная краска
Dulux или Sikksens, цвет – серо-бежевый,
близкий к белому (оттенок подобрать
индивидуально на Объекте
в процессе работ)

В зоне монтажа стеклоблоков
ГКЛ потолок должен быть уплотнен,
либо монтирован несущий брус
(согласовать со строителями)

Развертка 6.4 (1:25)

В зоне монтажа раздвижной лофт перегородки
в ГКЛ потолок должен быть монтирован
несущий брус (согласовать размер бруса
со строителями и производителем)

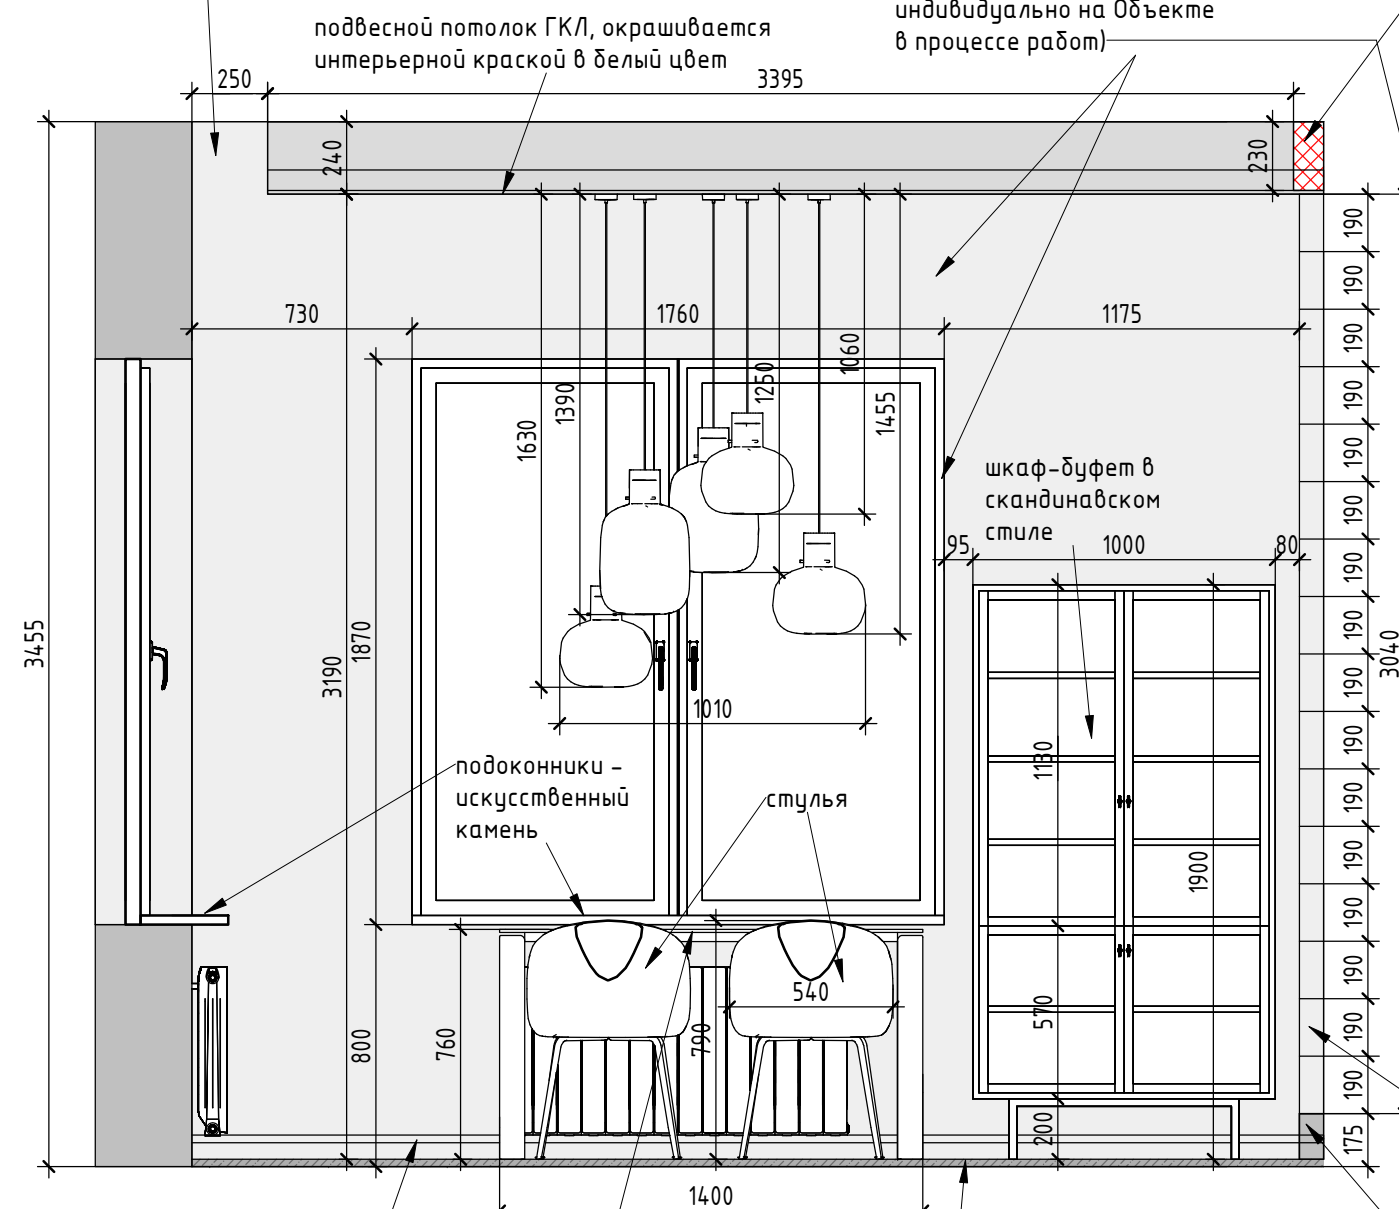


плинтус
полиуретановый,
окрашенный в белый
цвет, высота = 80 мм

стол обеденный
раскладной

материал напольного покрытия
инженерная доска (дуб) однополосная
дл. 1 800/2 000 мм, ш.175/205 мм,
толщ. 12/16 мм, поверхность
брашированная, толщ. ценного
слоя 4-6 мм

прочное основание для крепления
стеклоблоков (точный материал
согласовать со строителями)

плинтус полиуретановый,
окрашенный в белый
цвет, высота = 80 мм

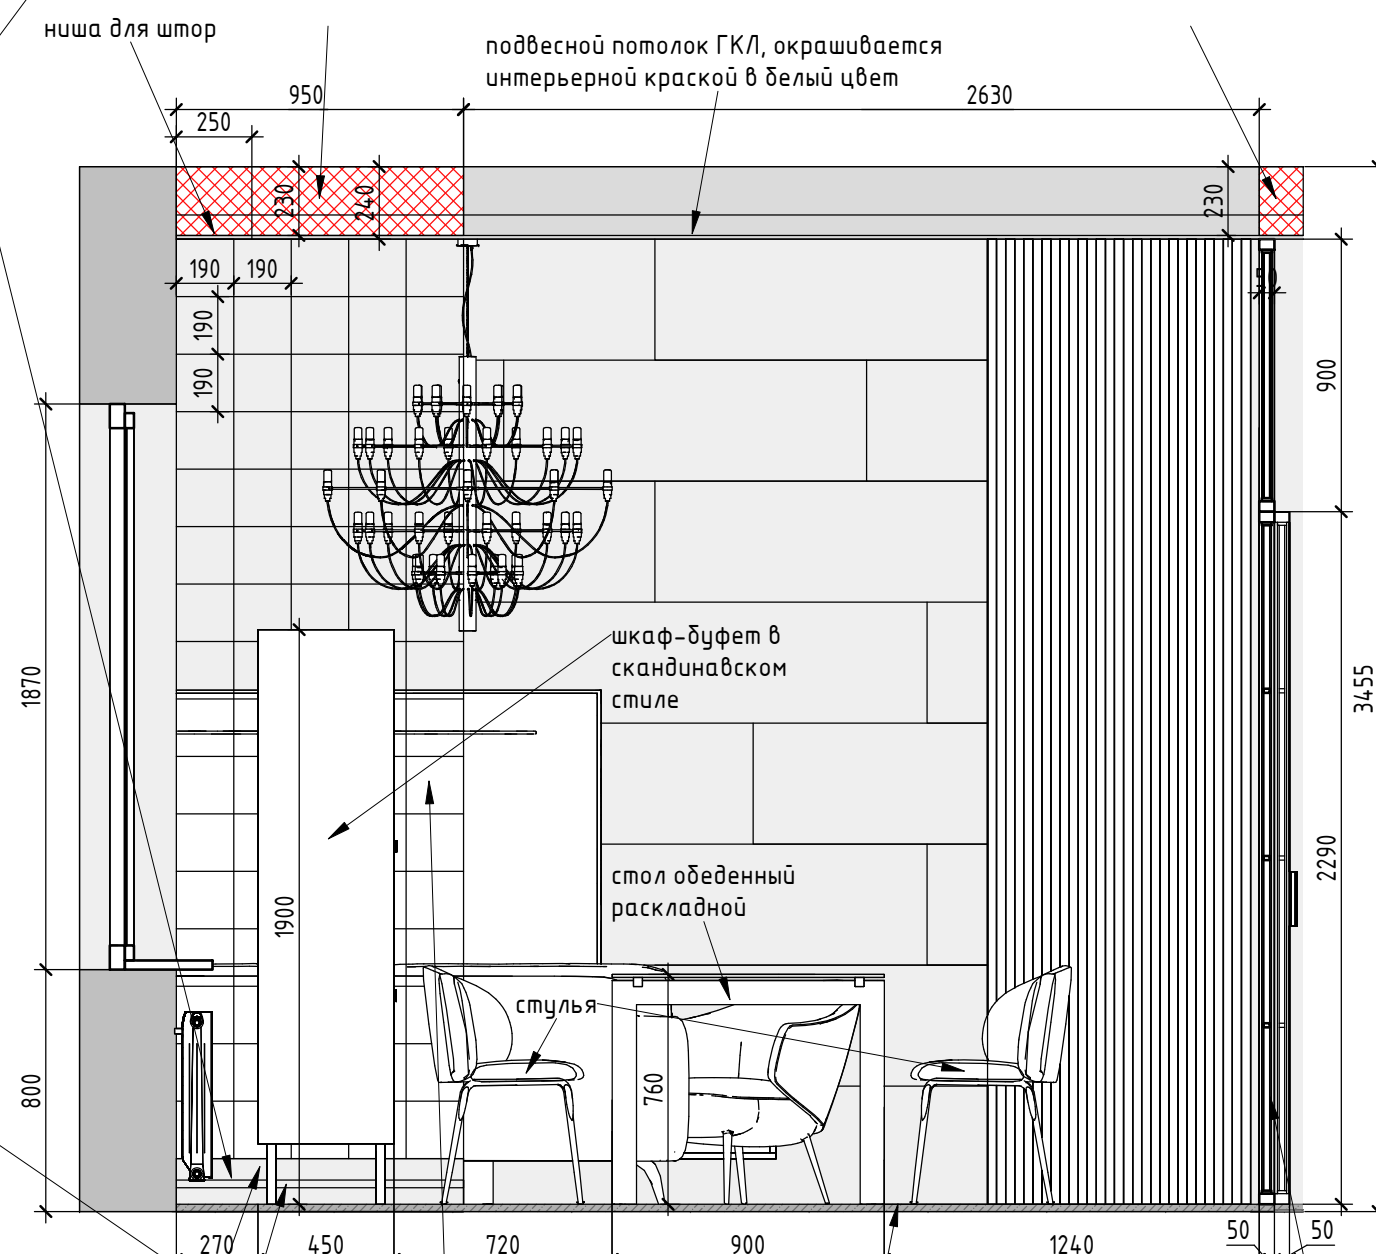

Монтируется конструкция
декоративной перегородки из
стеклоблоков, прозрачных
дизайнерской формы (размер
каждого 190x190x80 мм,
крепление на специальный клей)

материал напольного покрытия
инженерная доска (дуб) однополосная
дл. 1 800/2 000 мм, ш.175/205 мм,
толщ. 12/16 мм, поверхность
брашированная, толщ. ценного
слоя 4-6 мм

Монтируется стеклянная лофт
перегородка с раздвижными
дверями, (согласовать размеры
изделия с произв-лем, заказ
строго после замера и
согласования проекта
от компании)

						Загородный дом, МО, г. Балашиха, дер. Русавкино-Романово, ул. Речная		
Изм.	Кол.уч	Лист	№ док.	Подпись	Дата	Дизайн-проект	Стадия	Лист
Заказчик	Гаркуша М. А.						РД	29
Дизайнер	Солнцева Н. А.					Гостиная и столовая 1 этаж. Развертка стен 6.3, 6.4.		М 1:25

точки электровыводов встроенной подсветки под подвесными шкафами и в шкафу для посуды нужно согласовать с выбранным производителем мебели кухни

Развертка 5.1 (1: 25)

подвесной потолок ГКЛ, окрашивается интерьерной краской в белый цвет



вентиляционный канал проходит за подвесным потолком к кухонной вытяжке (точную конструкцию согласовать со специалистом)

в случае нехватки высоты кух. вытяжки до потолка, вент. канал закрывается декорат. коробом однородного цвета и материала вытяжки

Развертка 5.2 (1: 25)


подвесной потолок ГКЛ, окрашивается интерьерной краской в белый цвет

ниша для штор, карниз профильный двухрядный, крепление к потолку, либо можно использовать кронштейны с креплением к стене (согласовать с поставщиком)

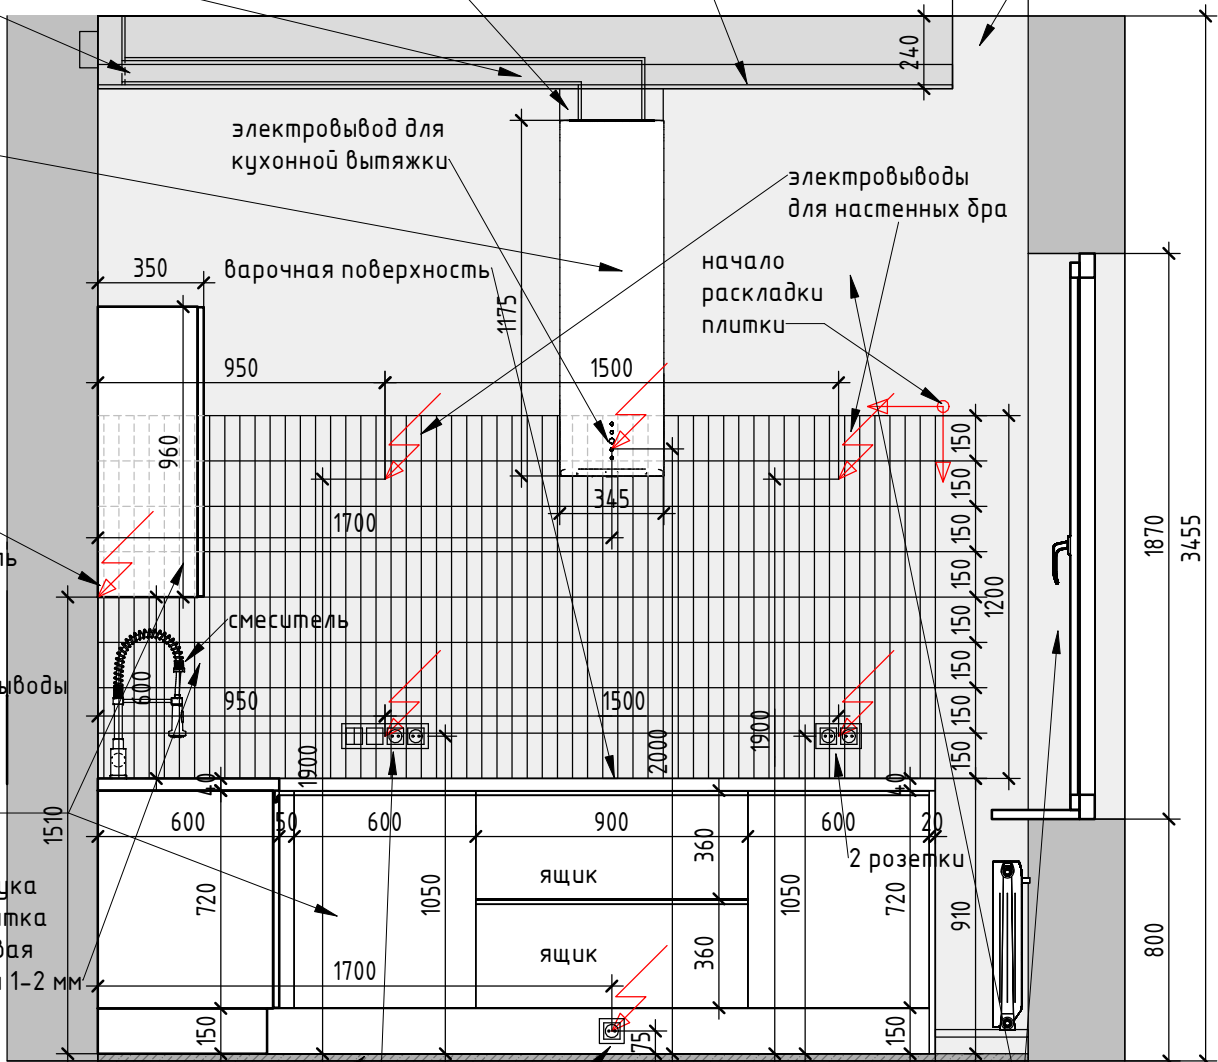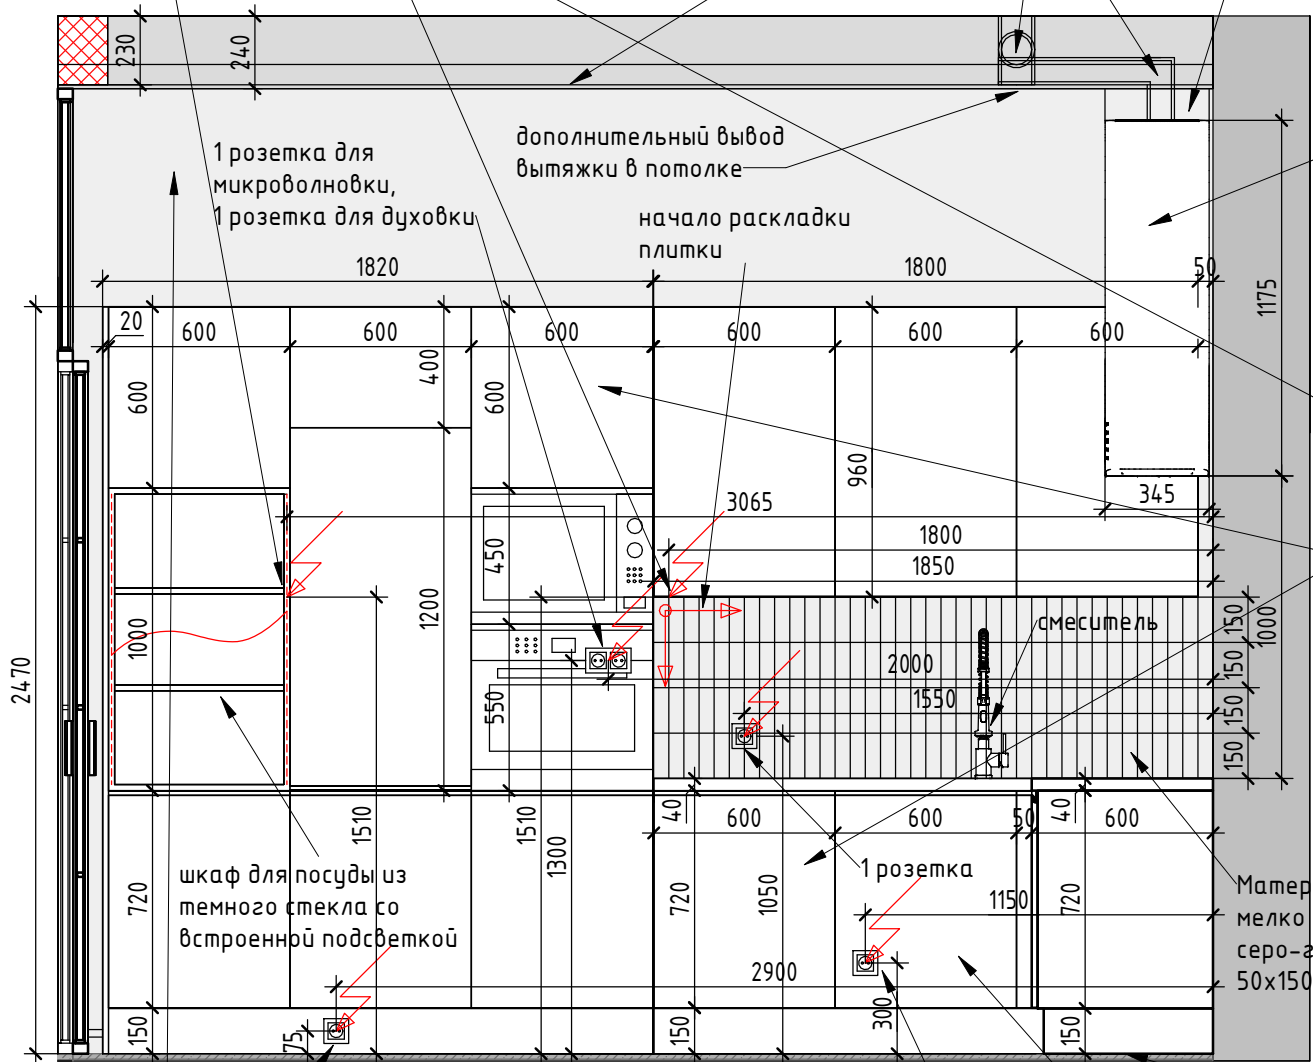

Помещение 5, Кухня 1 этаж (1: 50)

материал настенного покрытия – интерьерная краска Dulux или Sikkens, цвет – серо-бежевый, близкий к белому (оттенок подобрать индивидуально на Объекте в процессе работ)

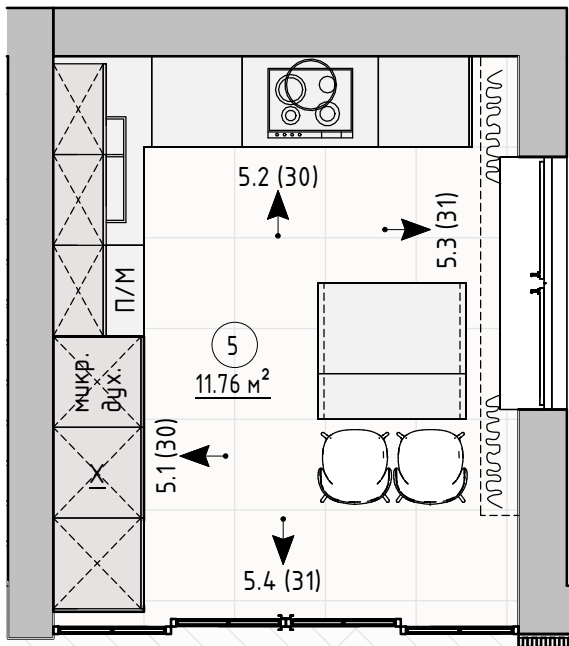

1 розетка для посудомойки

подвод и слив воды для посудомойки предусмотреть со стороны раковины

Материал напольного покрытия керамогранит Терраццо бежевый обрезной 600x600x9 мм


1 розетка для варочной поверхности

материал настенного покрытия и проемов внутри – интерьерная краска Dulux или Sikkens, цвет – серо-бежевый, близкий к белому (оттенок подобрать индивидуально на Объекте в процессе работ)


						- - / -			
						Загородный дом, МО, г. Балашиха, дер. Русавкино–Романово, ул. Речная			
Изм.	Кол.уч	Лист	№ док.	Подпись	Дата				
Заказчик		Гаркуша М. А.				Дизайн-проект	Стадия	Лист	Листов
Дизайнер		Солнцева Н. А.					РД	30	
						Кухня 1 этаж. Развертка стен 5.1, 5.2.	М 1:25		

в случае нехватки высоты
кух. вытяжки до потолка,
вент. канал закрывается декорат.
коробом однородного цвета
и материала вытяжки

Развертка 5.3 (1:25)

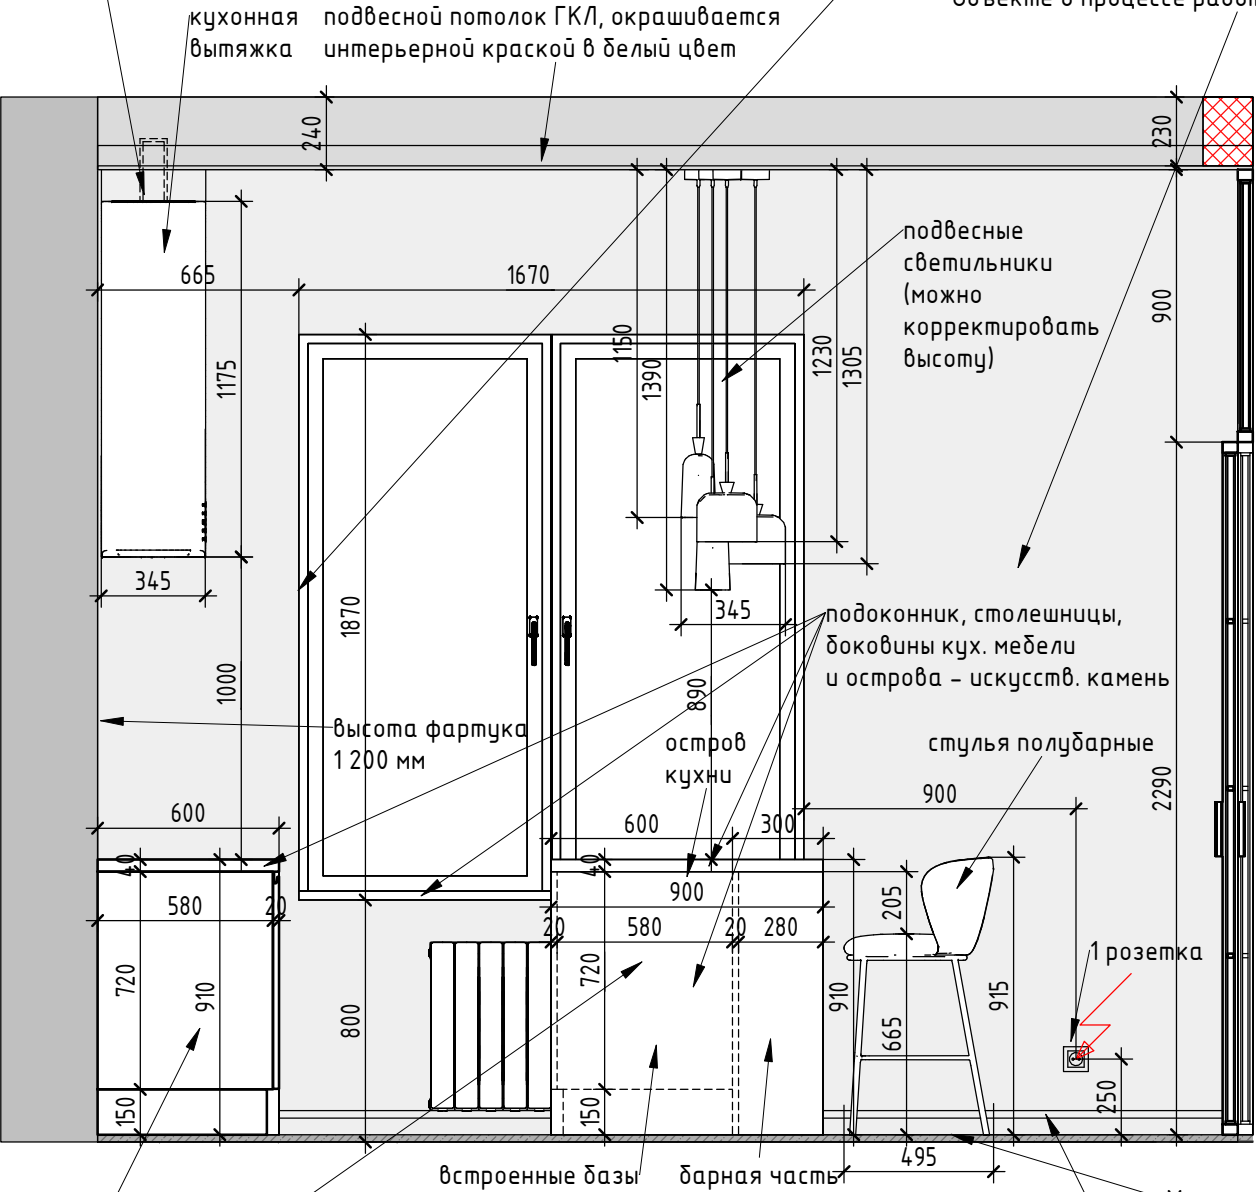

Помещение 5, Кухня 1 этаж (1:50)

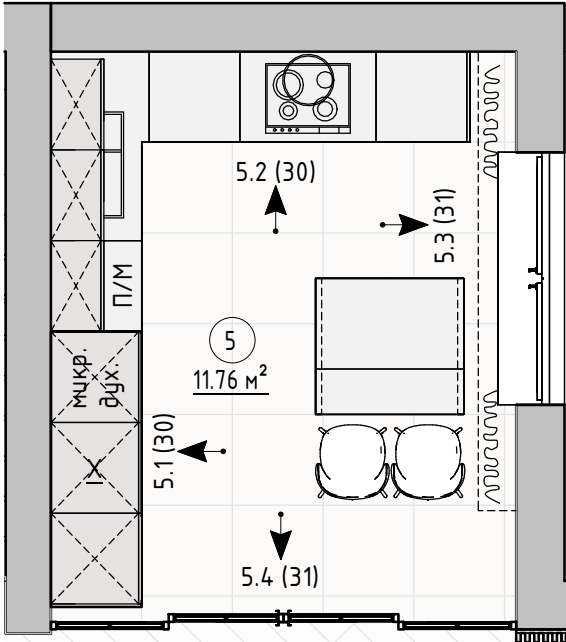


вся кухонная мебель
индивидуального
изготовления
(согласовать
размеры, электровыводы
и материалы
с производителем,
строго следовать
дизайн-проекту)

плинтус
полиуретановый,
окрашенный в белый
цвет, высота = 80 мм

Материал напольного покрытия
керамогранит Терраццо бежевый
обрезной 600x600x9 мм

ниша для штор, карниз
профильный двухрядный,
крепление к потолку,
либо можно использовать
кронштейны с креплением
к стене (согласовать
с поставщиком)

Развертка 5.4 (1:25)

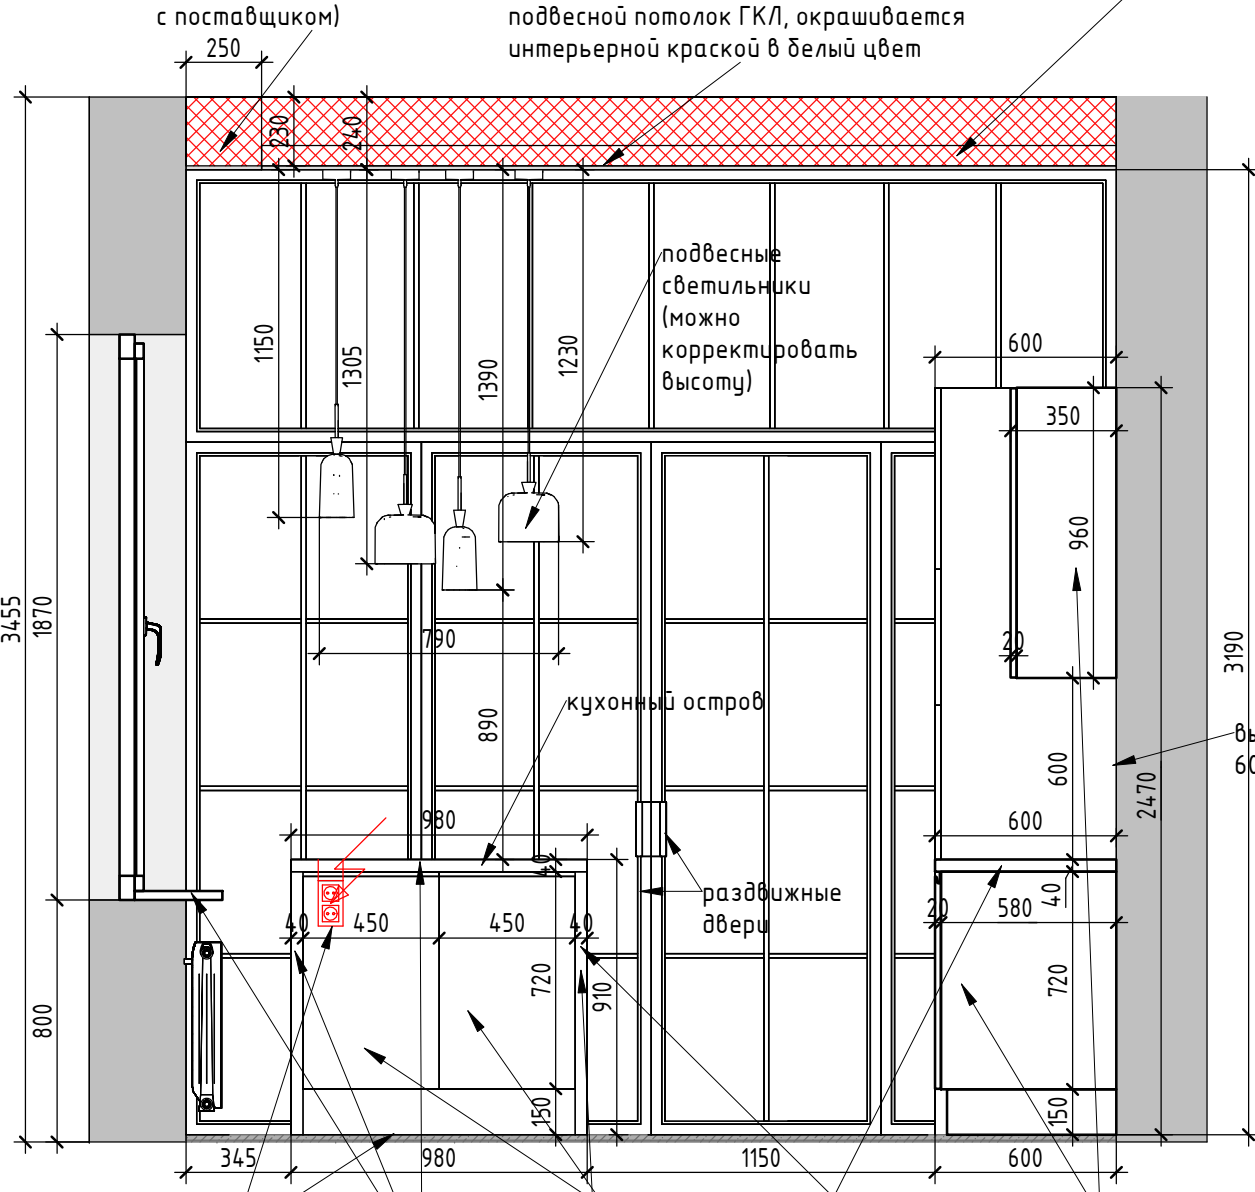

2 внутренние выдвижные розетки,
вмонтированные в мебель
кухонного острова (предварительно
согласовать точную конструкцию
с производителем кухонной мебели)

подоконник, столешницы,
боковины кух. мебели
и острова - искусств. камень

В зоне монтажа раздвижной лофт перегородки
в ГКЛ потолок должен быть смонтирован
несущий брус (согласовать размер бруса
со строителями и производителем)

вся кухонная мебель индивидуального
изготовления (согласовать
размеры, электровыводы и материалы
с производителем, строго следовать
дизайн-проекту)

						Загородный дом, МО, г. Балашиха, дер. Русавкино-Романово, ул. Речная			
Изм.	Кол.уч	Лист	№ док.	Подпись	Дата	Дизайн-проект	Стадия	Лист	Листов
Заказчик	Гаркуша М. А.						РД	31	
Дизайнер	Солнцева Н. А.					Кухня 1 этаж. Развертка стен 5.3, 5.4.		М 1:25	

ниша для штор, карниз профильный двухрядный, крепление к потолку, либо можно использовать кронштейны с креплением к стене (согласовать с поставщиком)

Развертка 7.1 (1: 25)

подвесной потолок ГКЛ, опуск на 240 мм, окрашивается интерьерной краской в белый цвет



материал настенного покрытия – интерьерная краска Dulux или Sikkens, цвет – серо-синий, темный (оттенок подобрать индивидуально на Объекте в процессе работ)

материал настенного покрытия – интерьерная краска Dulux или Sikkens, цвет – серо-бежевый, близкий к белому (оттенок подобрать индивидуально на Объекте в процессе работ)

Развертка 7.2 (1: 25)

подвесной потолок ГКЛ, опуск на 240 мм, окрашивается интерьерной краской в белый цвет

Монтаж дополнительной конструкции стены из ГКЛ (размеры согласовать со строителями на этапе монтажа, учесть создание короба для скрытой светодиодной подсветки)

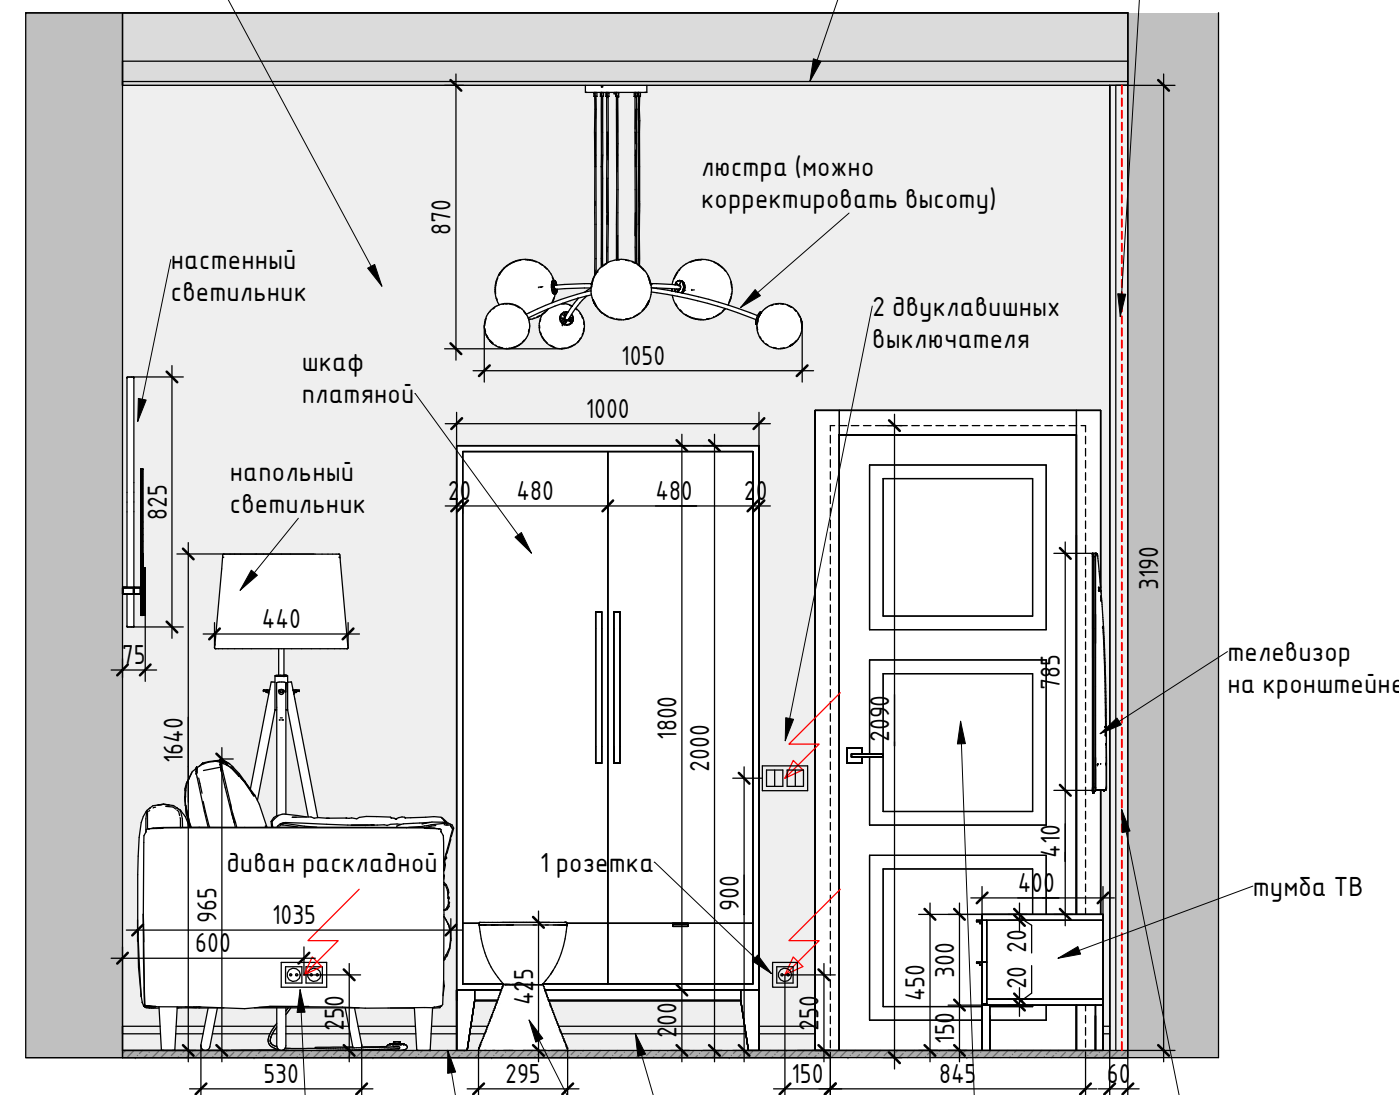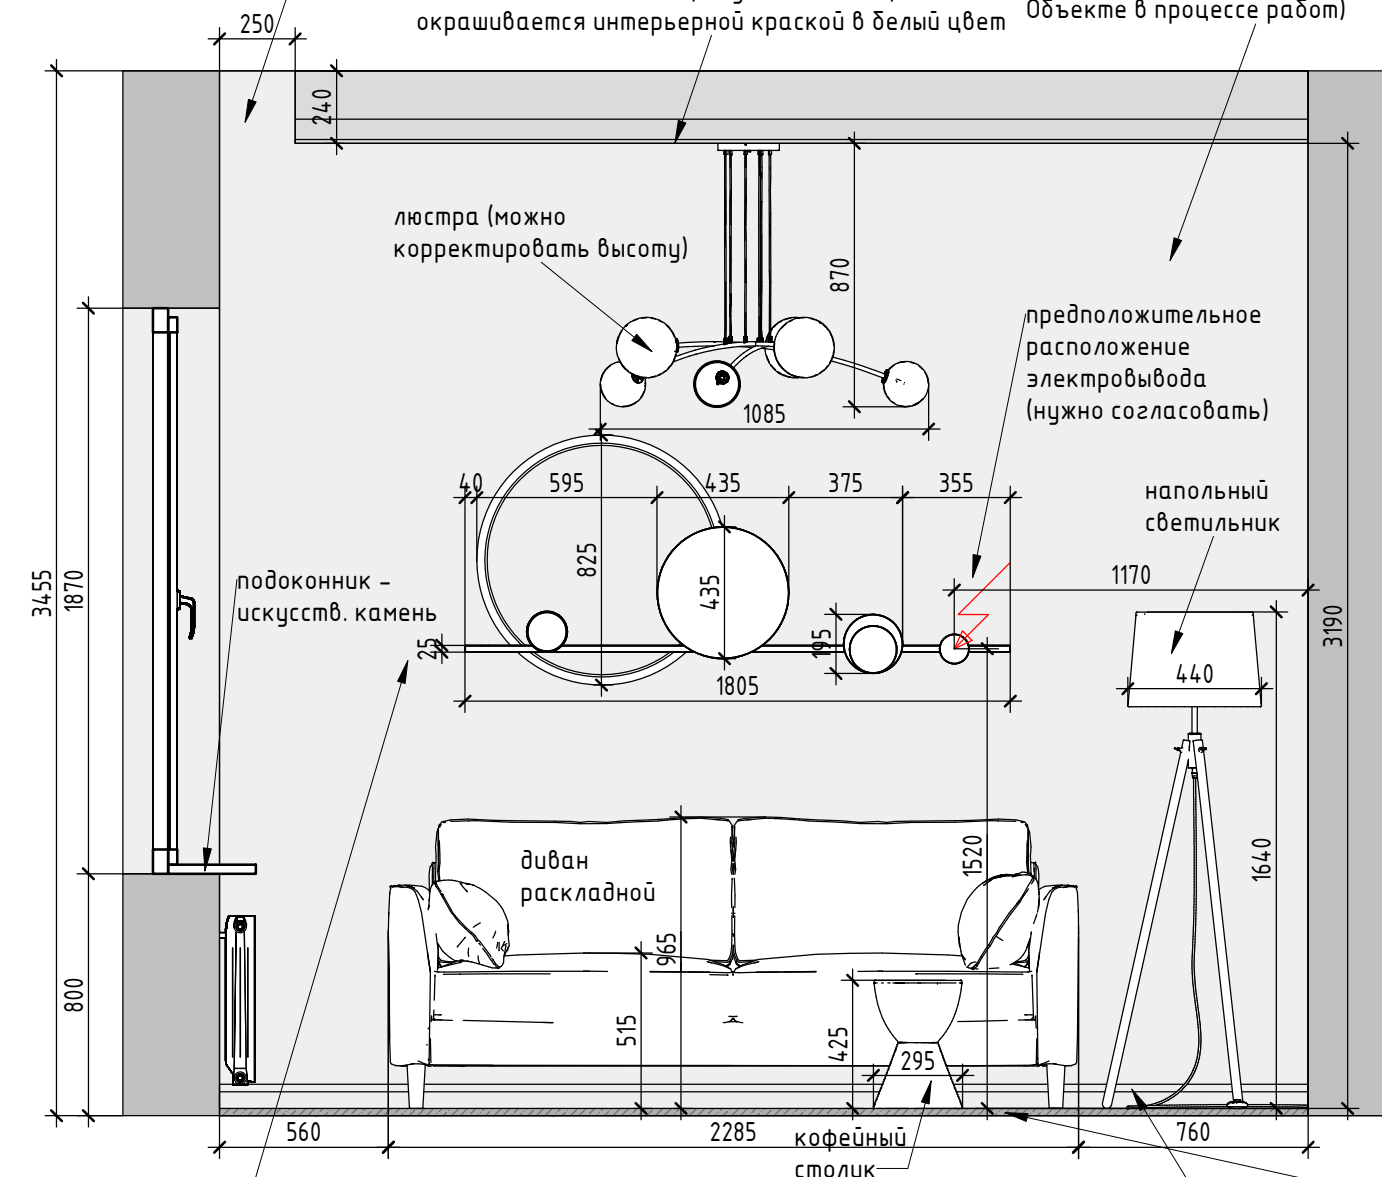


Помещение 7, Кабинет/Гостевая комната 1 этаж (1: 50)

настенный светильник индивидуального изготовления (необходимо согласовать дизайн, размеры, материалы и электропровод с выбранным производителем)

плинтус полиуретановый, окрашенный в белый цвет, высота = 80 мм

материал напольного покрытия инженерная доска (дуб) однополосная дл. 1800/2 000 мм, ш.175/205 мм, толщ. 12/16 мм, поверхность брашированная, толщ. ценного слоя 4-6 мм

Межкомнатная дверь распашная, цвет белый, наличники прямоугольные гладкие фасад согласно дизайн-проекту, фурнитура хром (изготовление дверей строго после замера произ-вом на объекте)

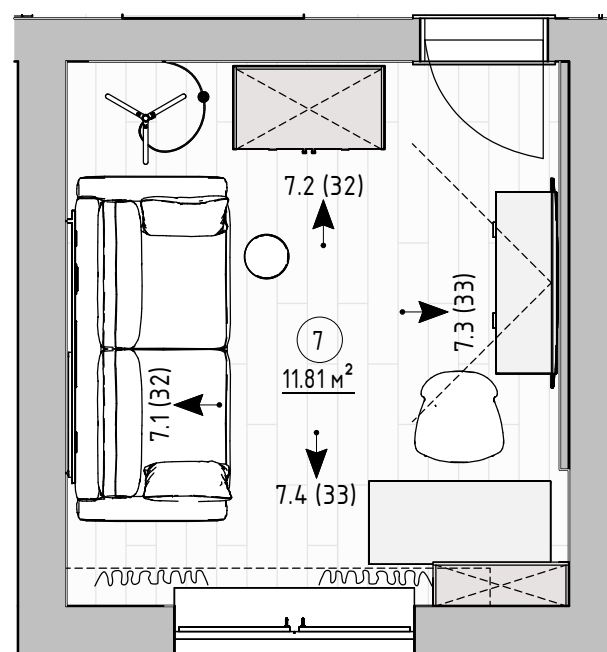


						Загородный дом, МО, г. Балашиха, дер. Русавкино-Романово, ул. Речная			
Изм.	Кол.уч	Лист	№ док.	Подпись	Дата	Дизайн-проект	Стадия	Лист	Листов
Заказчик	Гаркуша М. А.						РД	32	
Дизайнер	Солнцева Н. А.					Кабинет/Гостевая комната 1 этаж. Развертка стен 7.1, 7.2.		М 1:25	


материал настенного покрытия –
декоративная штукатурка,
цвет – светлая фактурная под бетон
(выкрас подобрать индивидуально на
Объекте в процессе работ)

Развертка 7.3 (1: 25)

подвесной потолок ГКЛ, опуск на 240 мм,
окрашивается интерьерной краской в белый цвет

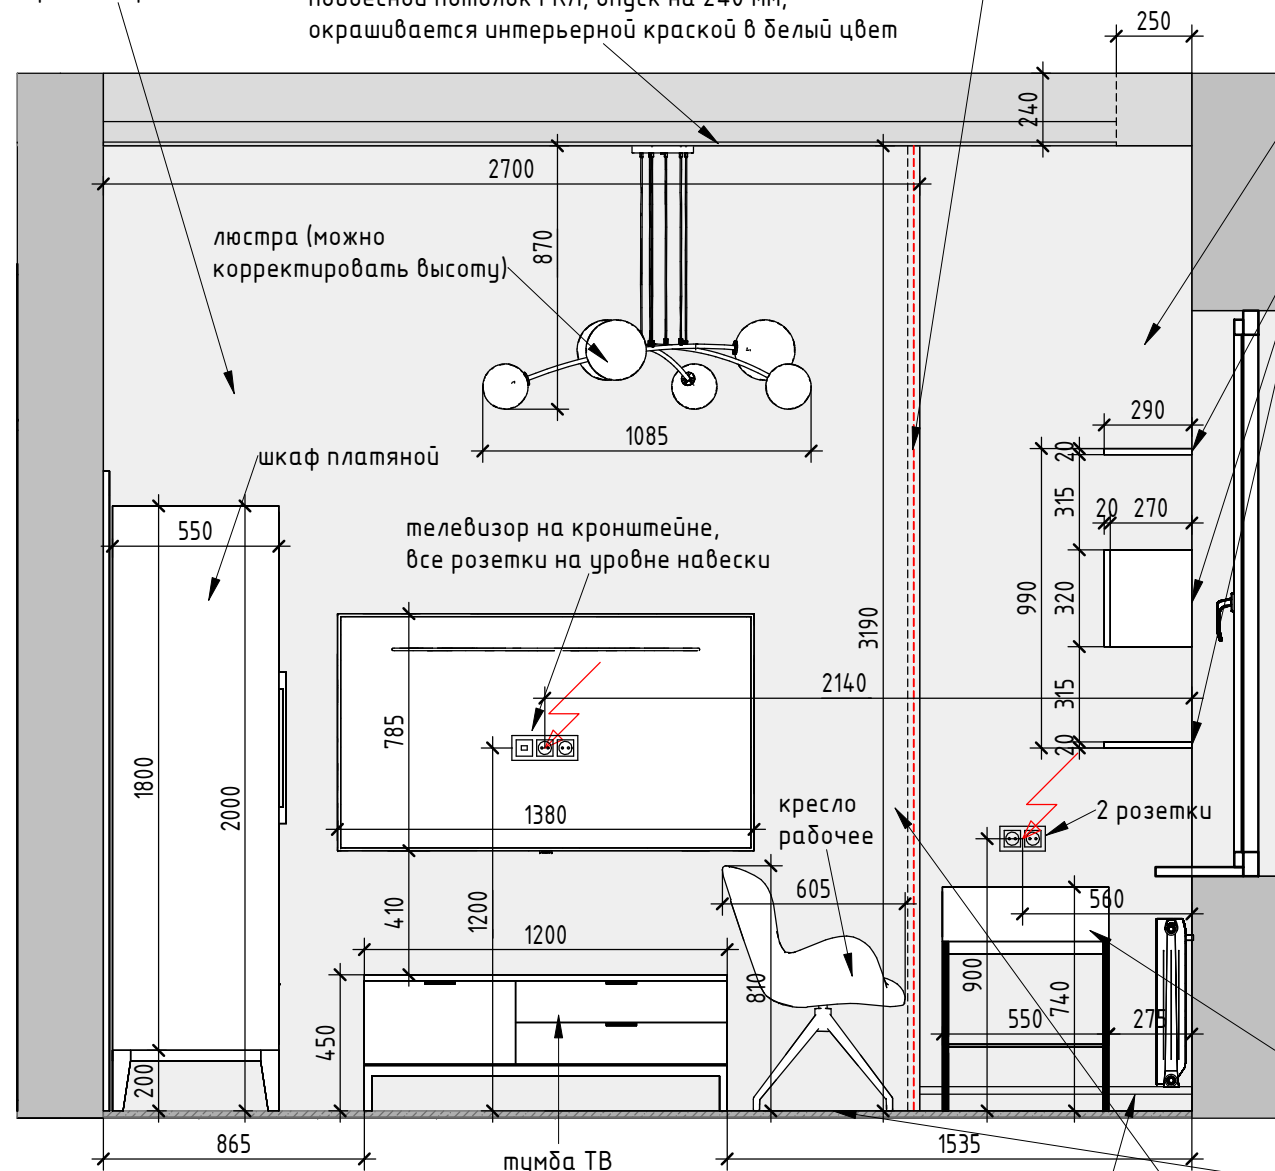

Помещение 7, Кабинет/Гостевая комната 1 этаж (1: 50)

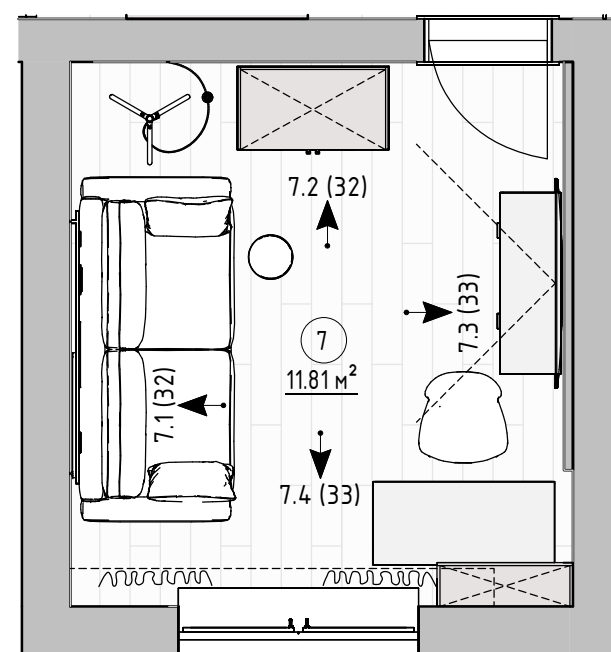


необходим электровывод для
скрытой подсветки в
конструкции ГКЛ стены
(определить на объекте)

материал настенного покрытия –
интерьерная краска Dulux или Sikkenс,
цвет – серо-бежевый, близкий к белому
(оттенок подобрать индивидуально на
Объекте в процессе работ)

Развертка 7.4 (1: 25)

подвесной потолок ГКЛ, опуск на 240 мм,
окрашивается интерьерной краской в белый цвет

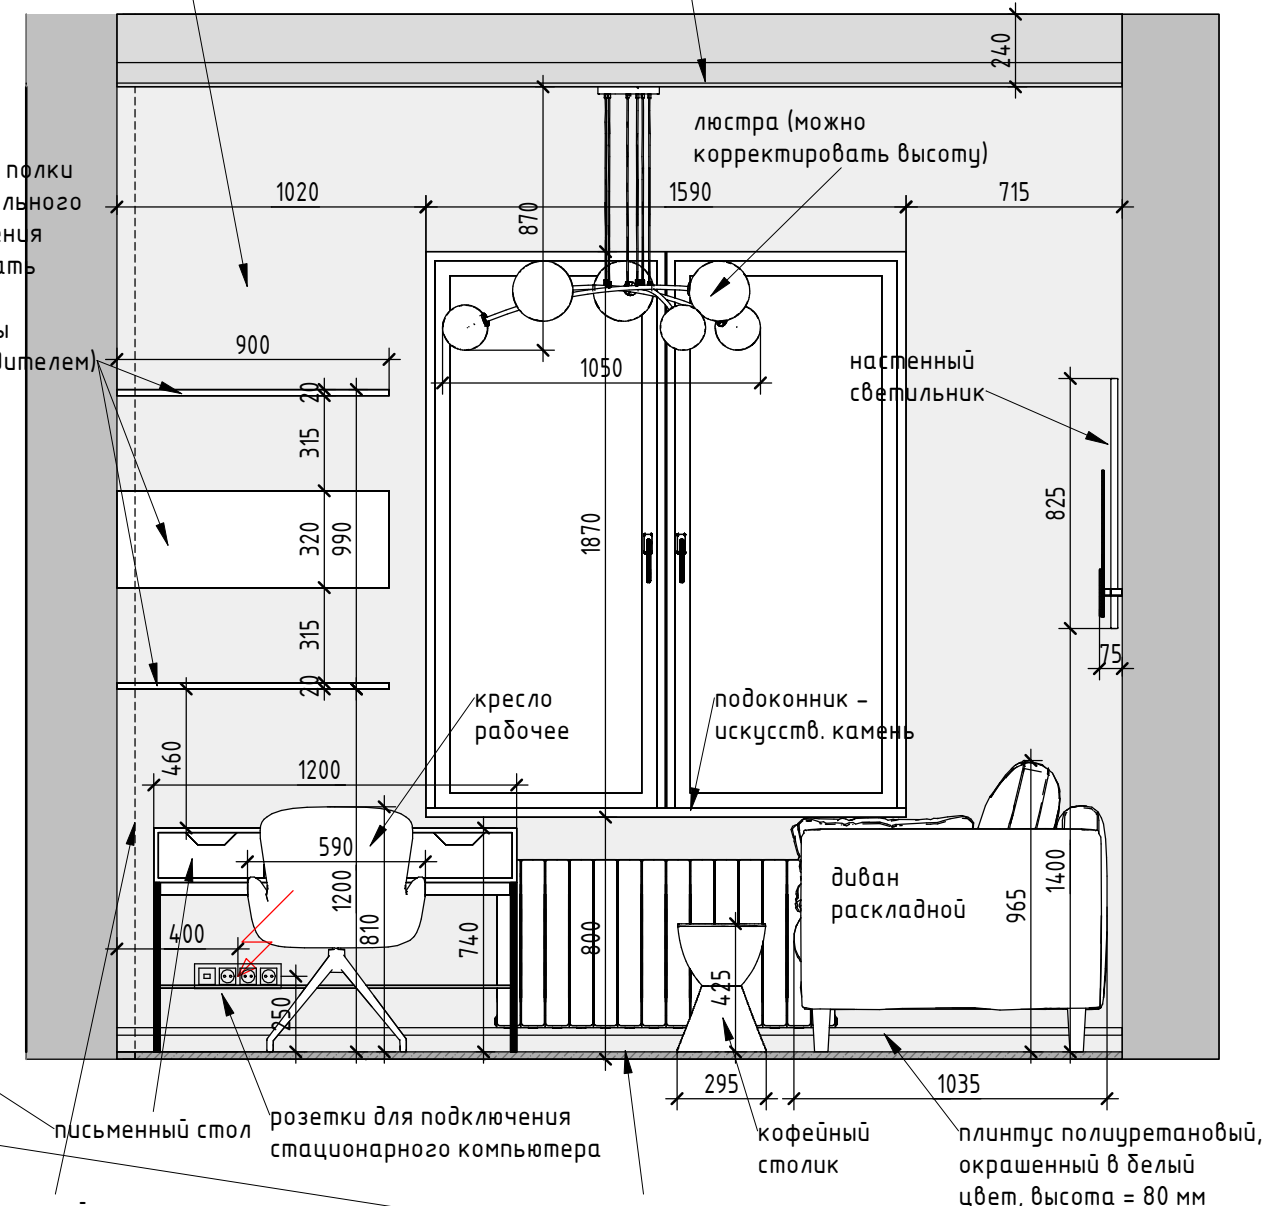

Монтаж дополнительной конструкции
стены из ГКЛ (размеры согласовать
со строителями на этапе монтажа, учесть
создание короба для скрытой
светодиодной подсветки)

материал напольного покрытия
инженерная доска (дуб) однополосная
дл. 1800/2000 мм, ш.175/205 мм,
толщ. 12/16 мм, поверхность
брашированная, толщ. ценного
слоя 4-6 мм

						Загородный дом, МО, г. Балашиха, дер. Русавкино-Романово, ул. Речная			
Изм.	Кол.уч.	Лист	№ док.	Подпись	Дата	Дизайн-проект	Стадия	Лист	Листов
Заказчик	Гаркуша М. А.						РД	33	
Дизайнер	Солнцева Н. А.					Кабинет/Гостевая комната 1 этаж. Развертка стен 7.3, 7.4.		М 1:25	

Top-down view of a living room layout. The room contains a sofa (9.1 (34)), a coffee table (9.2 (35)), a chair (9.3 (36)), a rug (9.4 (37)), and a fireplace (9.5 (38)). The room area is 27.14 m². The layout is shown with dimensions and furniture placement.

50)

Развертка 9.1 (1 : 25)

ниша для штор, карниз
профильный двухрядный,
крепление к потолку

подвесной потолок ГКЛ, окрашивается
интерьерной краской в белый цвет

Монтаж дополнительной индивидуальной
конструкции стены, наложенной из ГКЛ
без металлического каркаса, под отделку
декоративной штукатуркой насыщенного серого
цвета, фактурной (выкрас подобрать индивидуально
на Объекте в процессе работ)

бронзовые выкрасы

люстра (можно
корректировать
высоту)

барельеф

данная часть стены -
отделка светло-серой
штукатуркой, как
все стены в диванной
зоне

зеркало
дизайнерское

подвесной светильник
(можно корректировать
высоту)

вывод одной розетки,
двух двойных и одного
одноклавишного
выключателей

2 розетки

подвесной светильник
(можно корректировать
высоту)

тумбочка
прикроватная

плинтус полиуретановый,
окрашенный в белый
цвет, высота = 80 мм

материал напольного покрытия
инженерная доска (дуб) однополосная
дл. 1 800/2 000 мм, ш. 175/205 мм,
толщ. 12/16 мм, поверхность
брашированная, толщ. ценного
слоя 4-6 мм

кровать
двуспальная

3125

3000

1825

1850

800

3365

930

930

520

520

200

250

100

30

30

345

345

860

855

1050

1135

330

1290

1900

960

700

440

600

160

160

580

580

340

370

380

95

85

						— — / —			
						Загородный дом, МО, г. Балашиха, дер. Русавкино–Романово, ул. Речная			
Изм.	Кол.уч	Лист	№ док.	Подпись	Дата	Дизайн-проект	Стадия	Лист	Листов
Заказчик	Гаркуша М. А.						РД	34	
Дизайнер	Солнцева Н. А.								
						Спальня первая комната 2 этаж. Развертка стены 9.1.		М 1:25	

Монтаж дополнительной индивидуальной конструкции стены, нарощенной из ГКЛ без металлического каркаса, под отделку декоративной штукатуркой белого цвета, фактурной (выкрас подобрать индивидуально на Объекте в процессе работ)

Развертка 9.2 (1 : 25)

материал настенного покрытия – декоративная штукатурка, цвет – светло-серый, фактурная (выкрас подобрать индивидуально на Объекте в процессе работ)

подвесной потолок ГКЛ, окрашивается интерьерной краской в белый цвет

серебристые или белые выкрасы

люстра (можно корректировать высоту)

телевизор на кронштейне

напольный светильник

тумба ТВ

плинтус полиуретановый, окрашенный в белый цвет, высота = 80 мм

Межкомнатная дверь распашная, цвет белый, наличники прямоугольные гладкие фасад согласно дизайн-проекту, фурнитура хром (изготовление дверей строго после замера произ-лем на объекте)

3 двухклавишных выключателя

материал напольного покрытия инженерная доска (дуб) однополосная дл. 1800/2 000 мм , ш.175/205 мм, толщ. 12/16 мм, поверхность брашированная, толщ. ценного слоя 4-6 мм

плинтус полиуретановый, окрашенный в белый цвет, высота = 80 мм


индивидуальный барельеф декор стены белого цвета, мастером прямо по чистой отделке (белой штукатурке), согласовать эскиз перед работами, ориентироваться на дизайн-проект

кровать двуспальная

тумбочка прикроватная


подвесной светильник (можно корректировать высоту)

зеркало

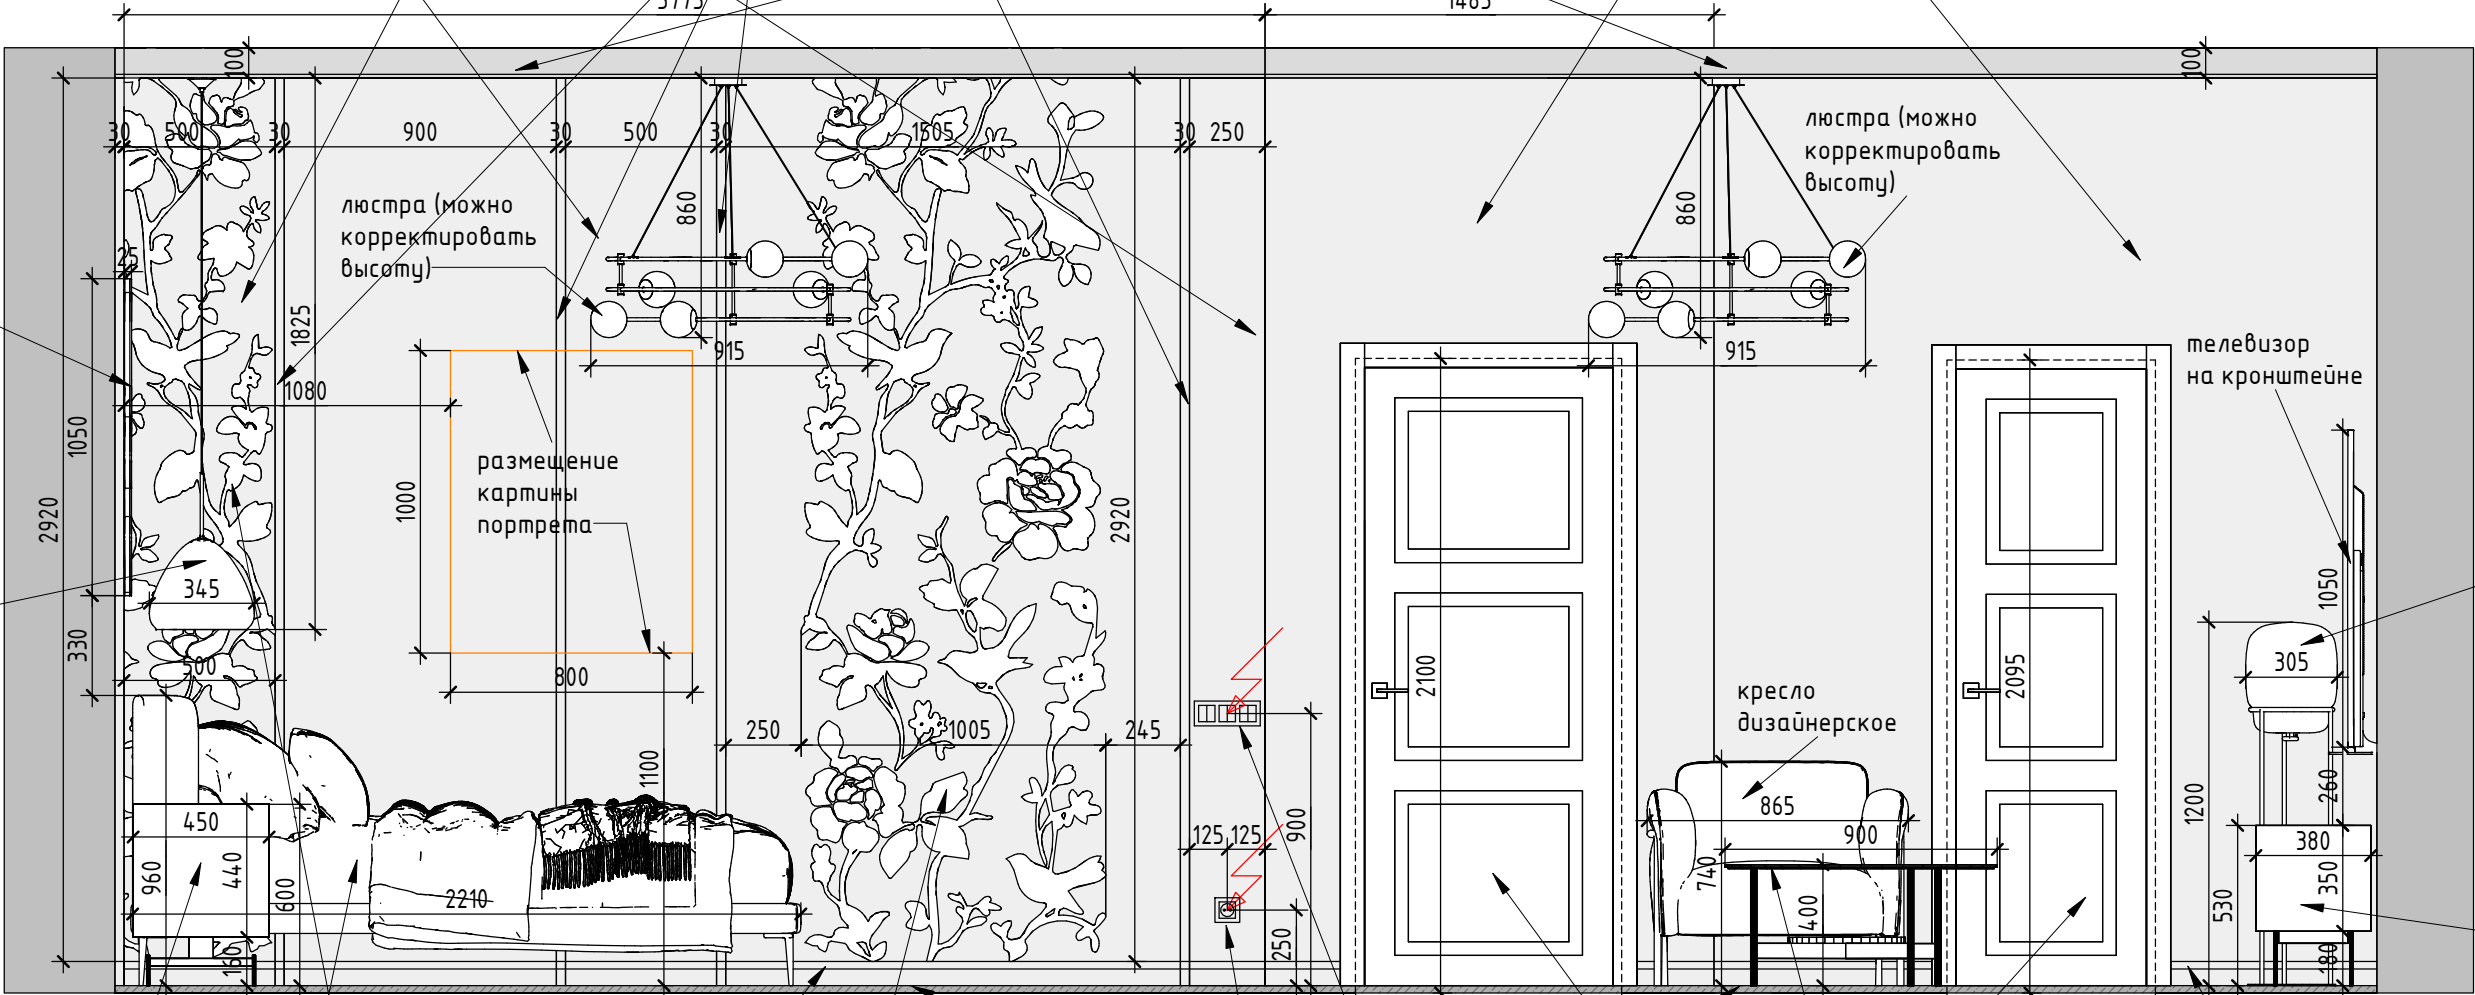


						Загородный дом, МО, г. Балашиха, дер. Русавкино-Романово, ул. Речная		
Изм.	Кол.уч	Лист	№ док.	Подпись	Дата	Дизайн-проект	Стадия	Лист
Заказчик	Гаркуша М. А.						РД	35
Дизайнер	Солнцева Н. А.					Спальня первая комната 2 этаж. Развертка стены 9.2.		М 1:25

Развертка 9.3 (1 : 25)

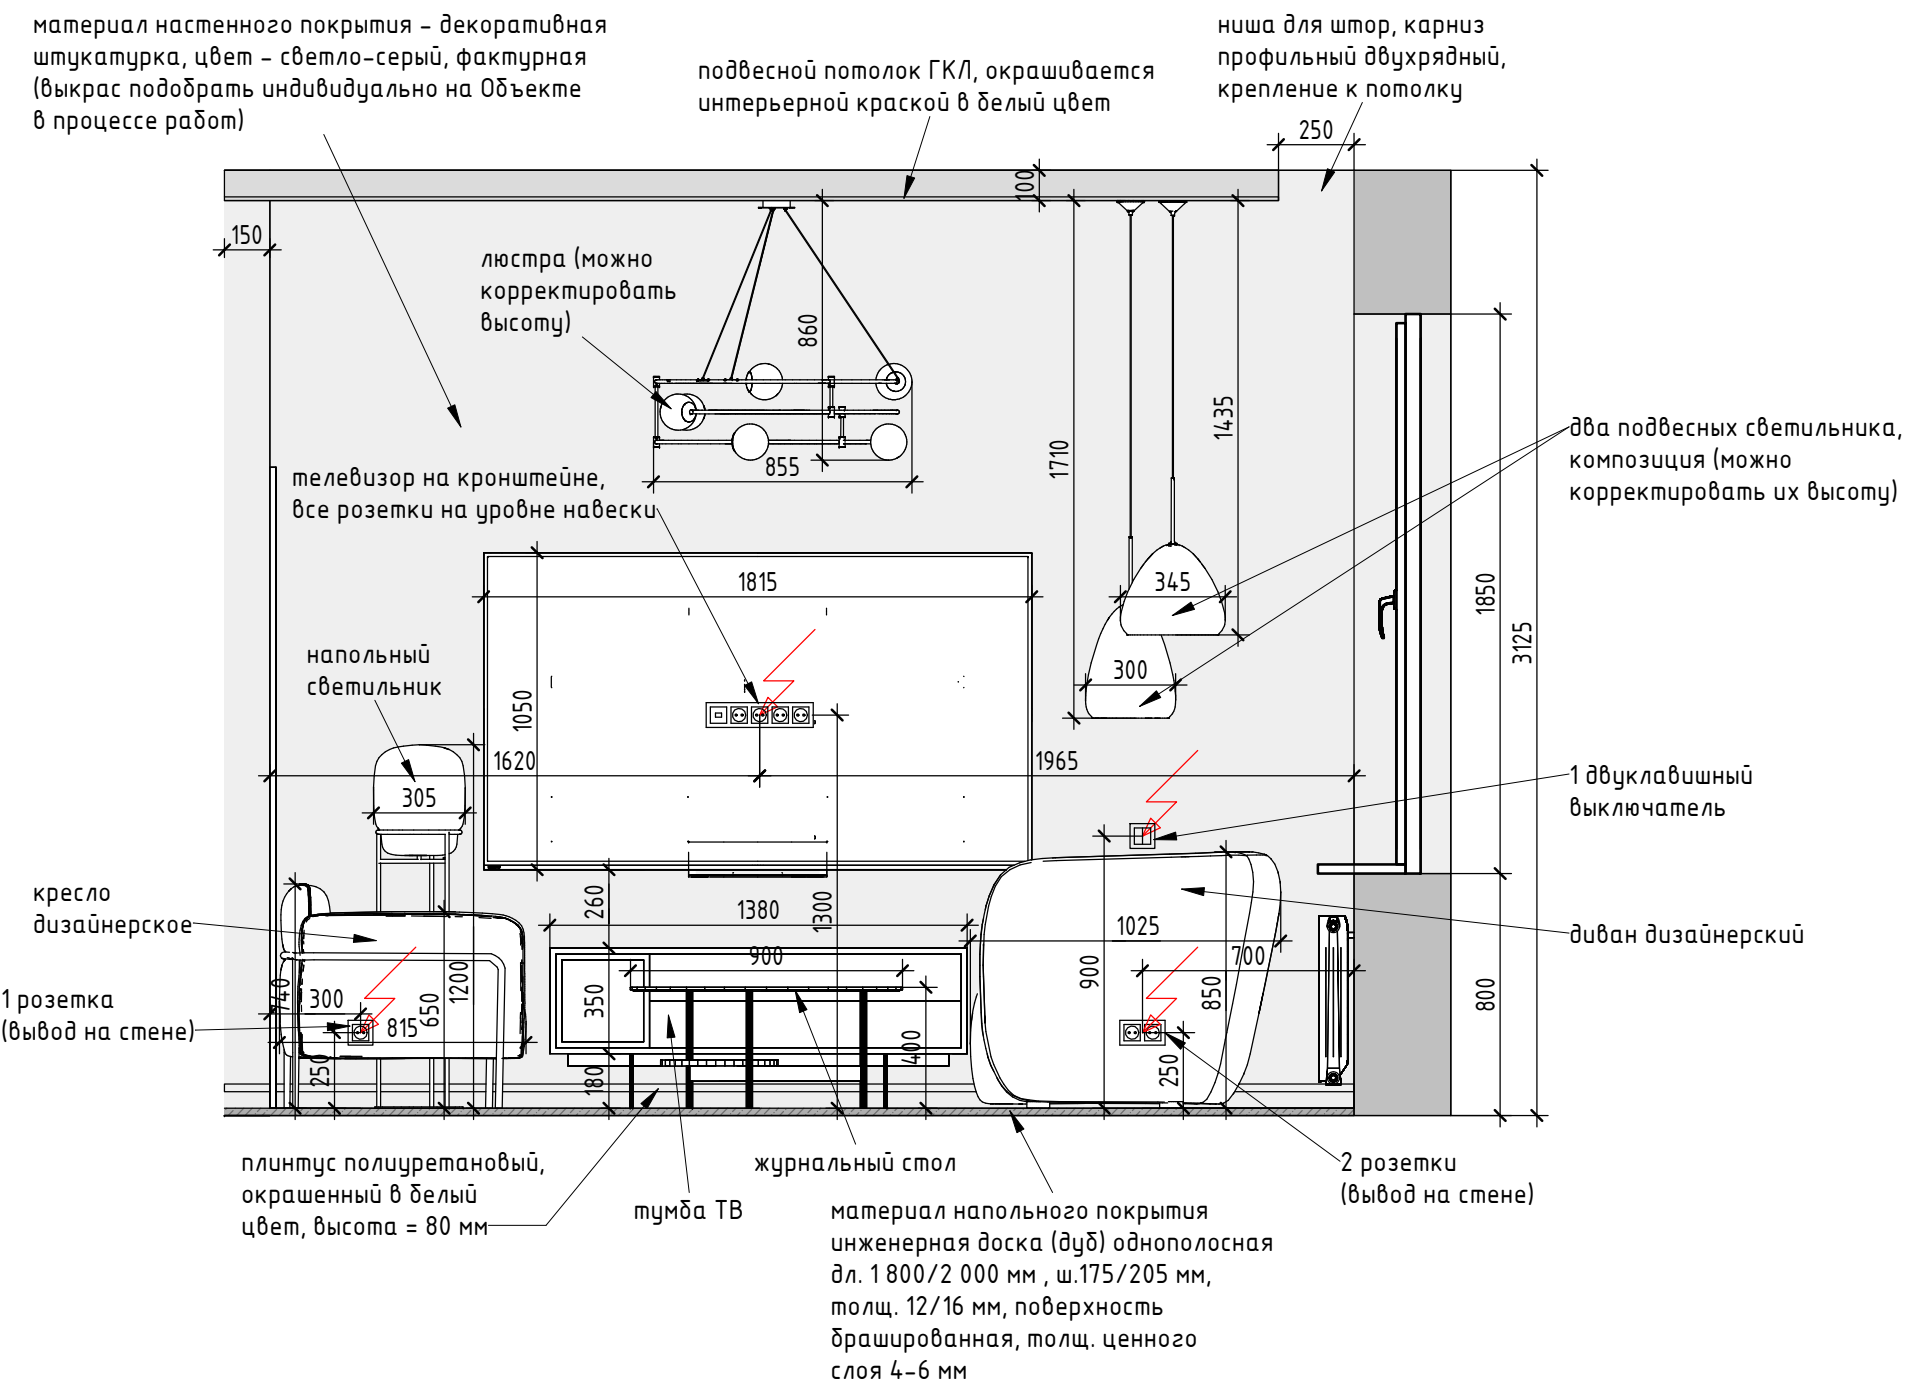


						— — / —			
						Загородный дом, МО, г. Балашиха, дер. Русавкино–Романово, ул. Речная			
Изм.	Кол.уч	Лист	№ док.	Подпись	Дата	Дизайн-проект	Стадия	Лист	Листов
Заказчик		Гаркуша М. А.					РД	36	
Дизайнер		Солнцева Н. А.				Спальня первая комната 2 этаж. Развертка стены 9.3.		М 1:25	

Развертка 9.4 (1: 25)

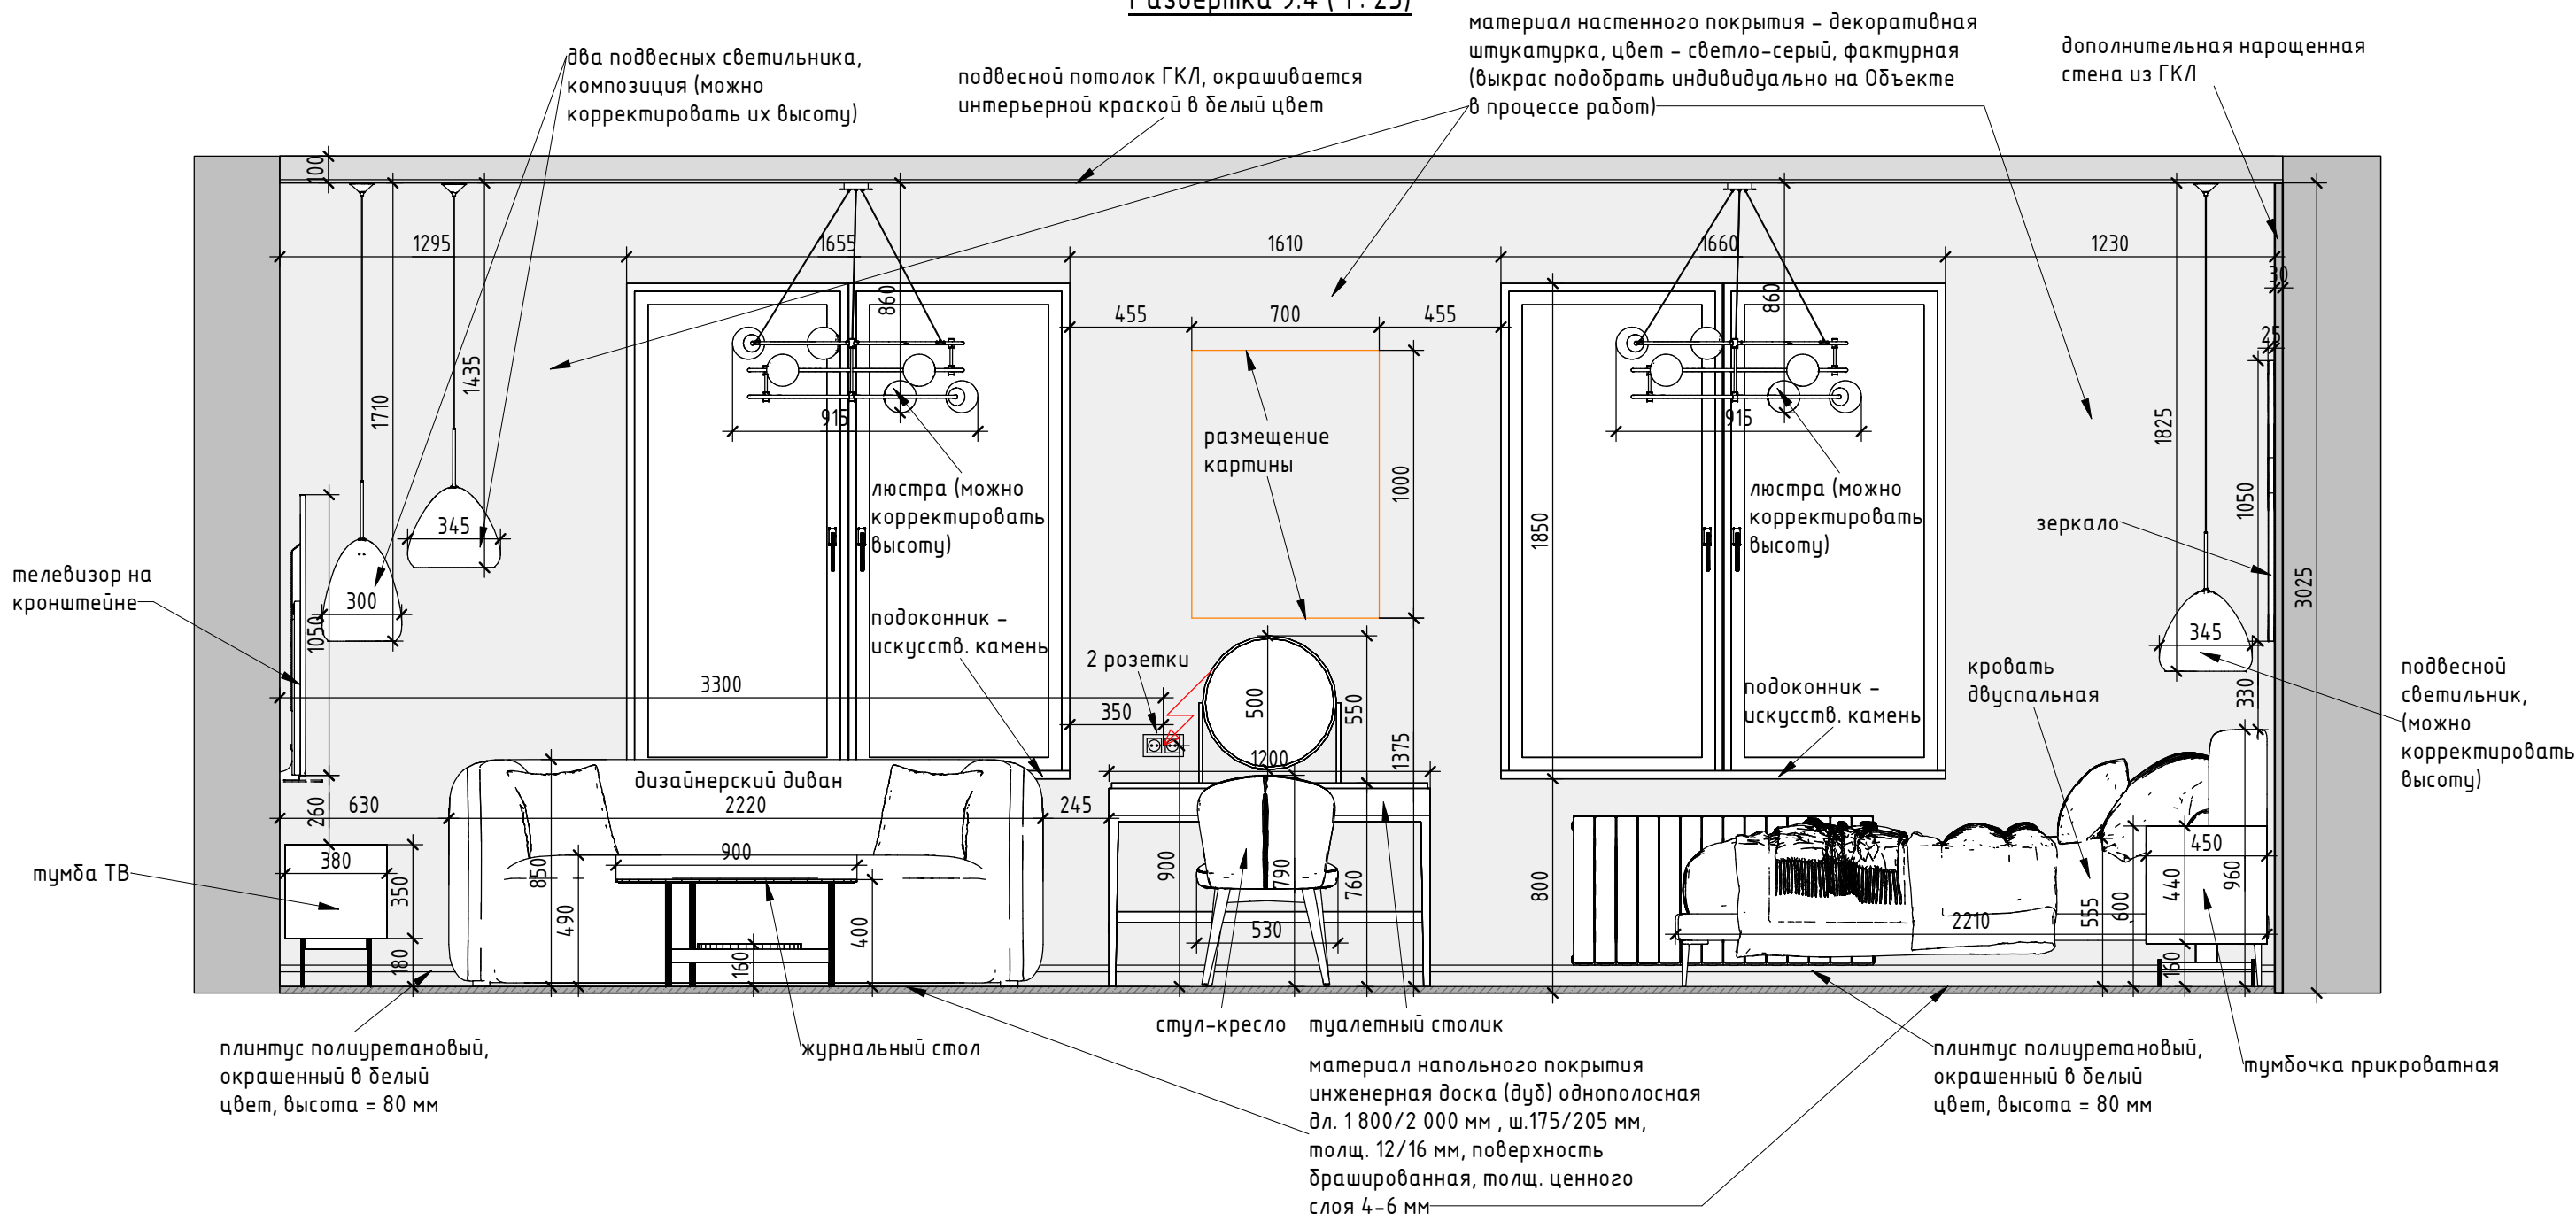


						-_-/_			
						Загородный дом, МО, г. Балашиха, дер. Русавкино-Романово, ул. Речная			
Изм.	Кол.уч	Лист	№ док.	Подпись	Дата	Дизайн-проект	Стадия	Лист	Листов
Заказчик	Гаркуша М. А.						РД	37	
Дизайнер	Солнцева Н. А.					Спальня первая комната 2 этаж. Развертка стены 9.4.		М 1:25	


Развертка 10.1 (1: 25)

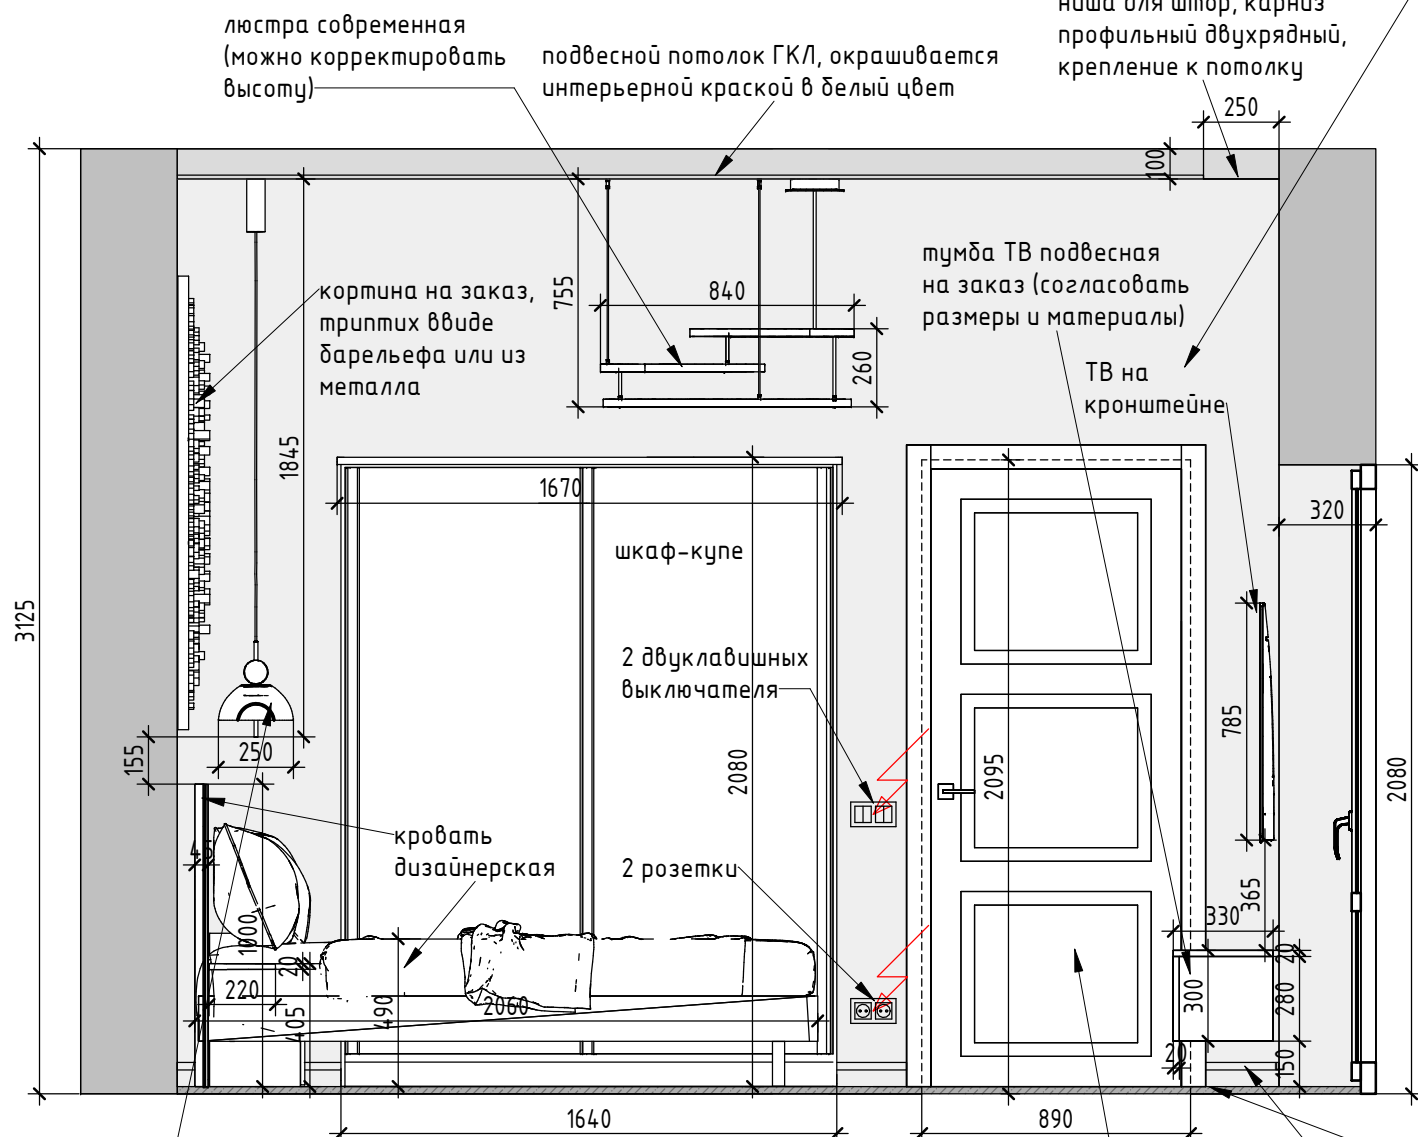

Развертка 10.2 (1: 25)

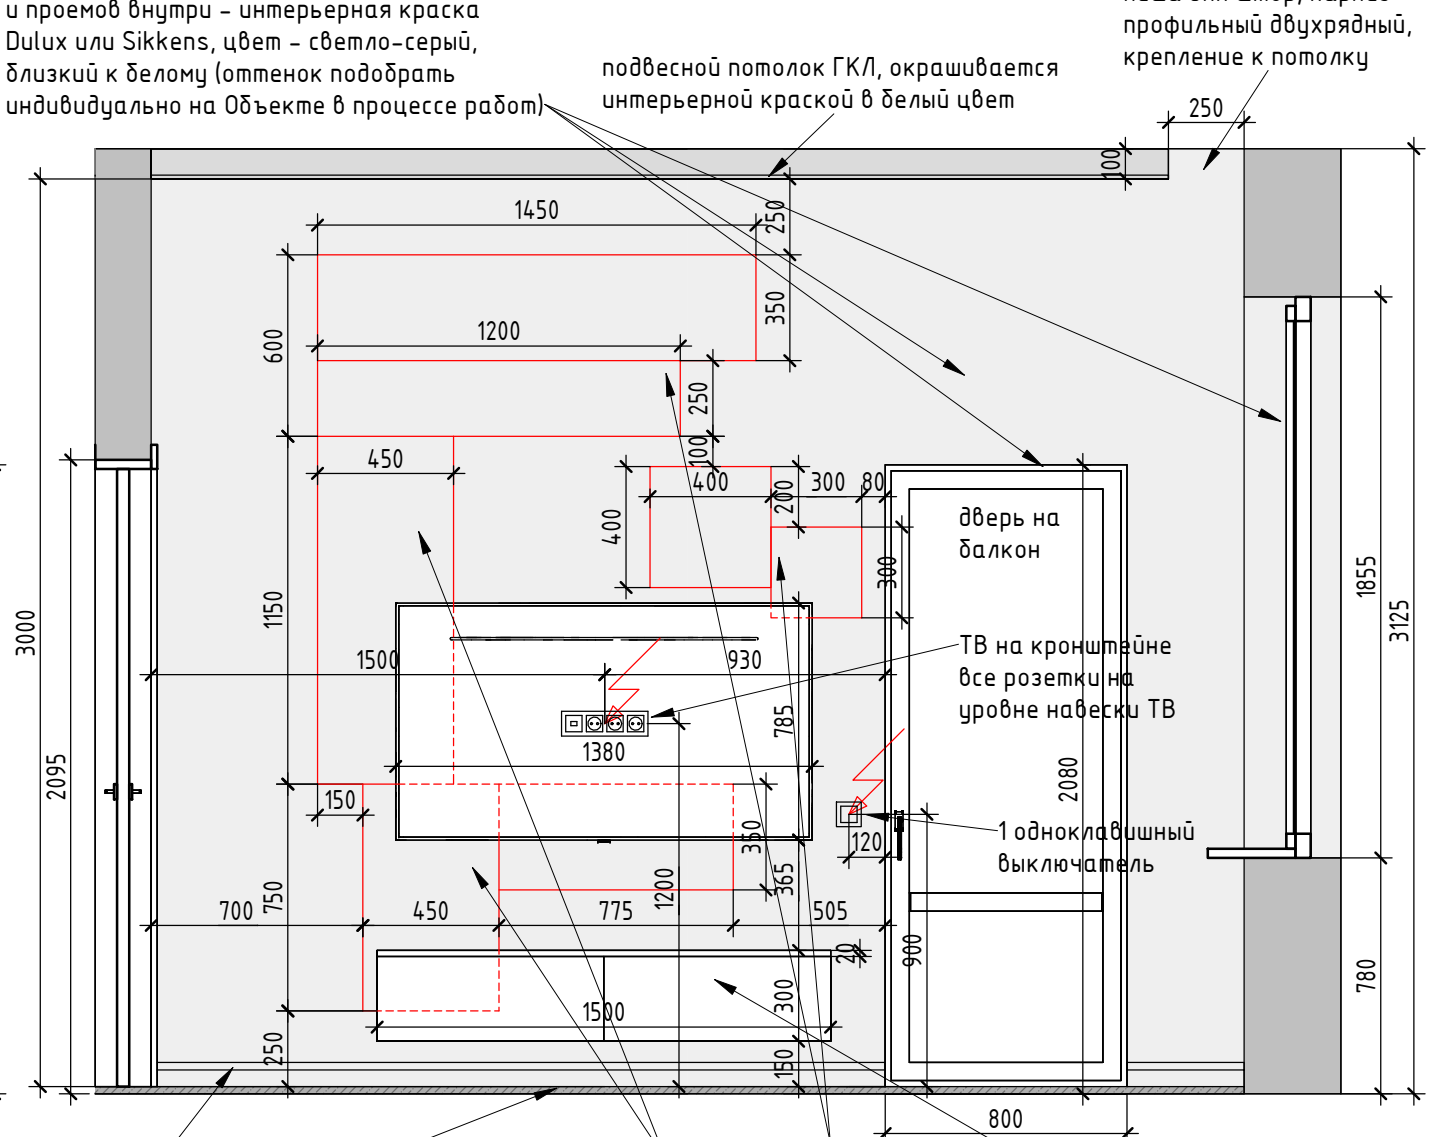

Помещение 10, Спальня вторая комната 2 этаж (1: 50)

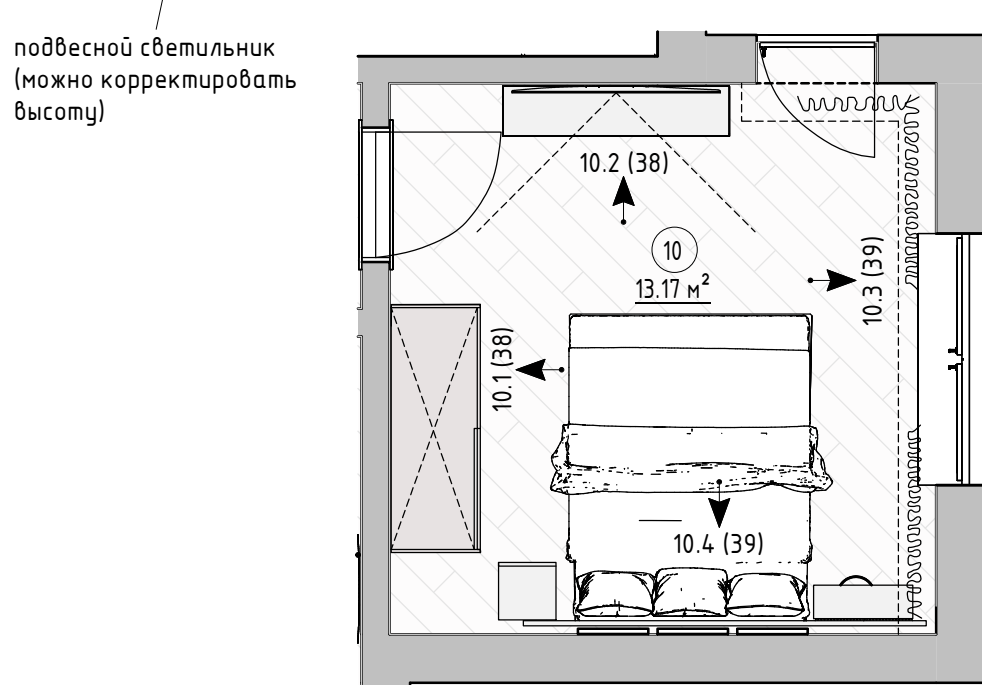

материал напольного покрытия инженерная доска (дуб) однополосная дл. 1 800/2 000 мм, ш.175/205 мм, толщ. 12/16 мм, поверхность брашированная, толщ. ценного слоя 4-6 мм

индивидуальная роспись стены, заказчики могут ее выполнить сами с помощью монтажного скотча (все оттенки подобрать индивидуально на Объекте)

тумба ТВ подвесная на заказ (согласовать размеры и материалы)

Межкомнатная дверь распашная, цвет белый, наличники прямоугольные гладкие фасад согласно дизайн-проекту, фурнитура хром (изготовление дверей строго после замера произ-лем на объекте)

плинтус полиуретановый, окрашенный в белый цвет, высота = 80 мм

материал настенного покрытия и проемов внутри - интерьерная краска Dulux или Sikkeys, цвет - светло-серый, близкий к белому (оттенок подобрать индивидуально на Объекте в процессе работ)

ниша для штор, карниз профильный двухрядный, крепление к потолку

подвесной потолок ГКЛ, окрашивается интерьерной краской в белый цвет

ниша для штор, карниз профильный двухрядный, крепление к потолку

люстра современная (можно корректировать высоту)

подвесной светильник (можно корректировать высоту)

кортину на заказ, триптих в виде барельефа или из металла

тумба ТВ подвесная на заказ (согласовать размеры и материалы)

ТВ на кронштейне

ТВ на кронштейне все розетки на уровне навески ТВ

1 одноклавишный выключатель

дверь на балкон



шкаф-купе

2 двухклавишных выключателя


2 розетки

кровать дизайнерская

						Загородный дом, МО, г. Балашиха, дер. Русавкино-Романово, ул. Речная			
Изм.	Кол.уч.	Лист	№ док.	Подпись	Дата	Дизайн-проект	Стадия	Лист	Листов
Заказчик	Гаркуша М. А.						РД	38	
Дизайнер	Солнцева Н. А.					Спальня вторая комната 2 этаж. Развертка стен 10.1, 10.2.		М 1:25	

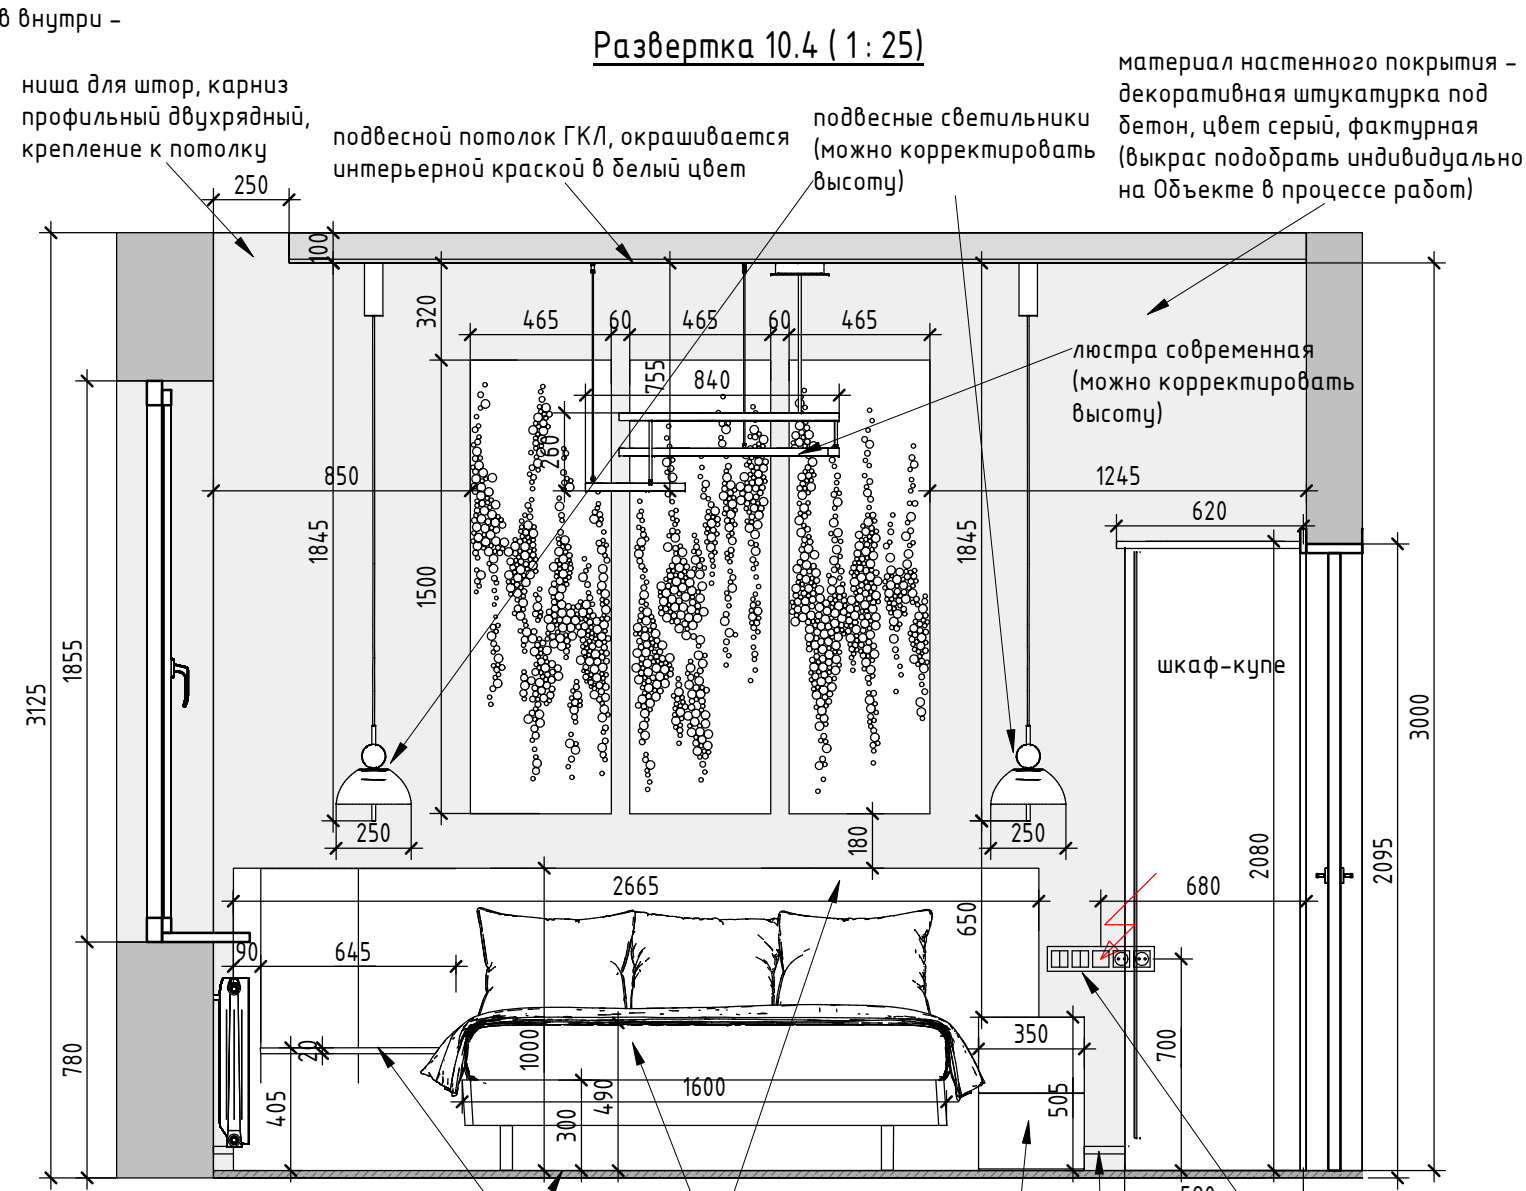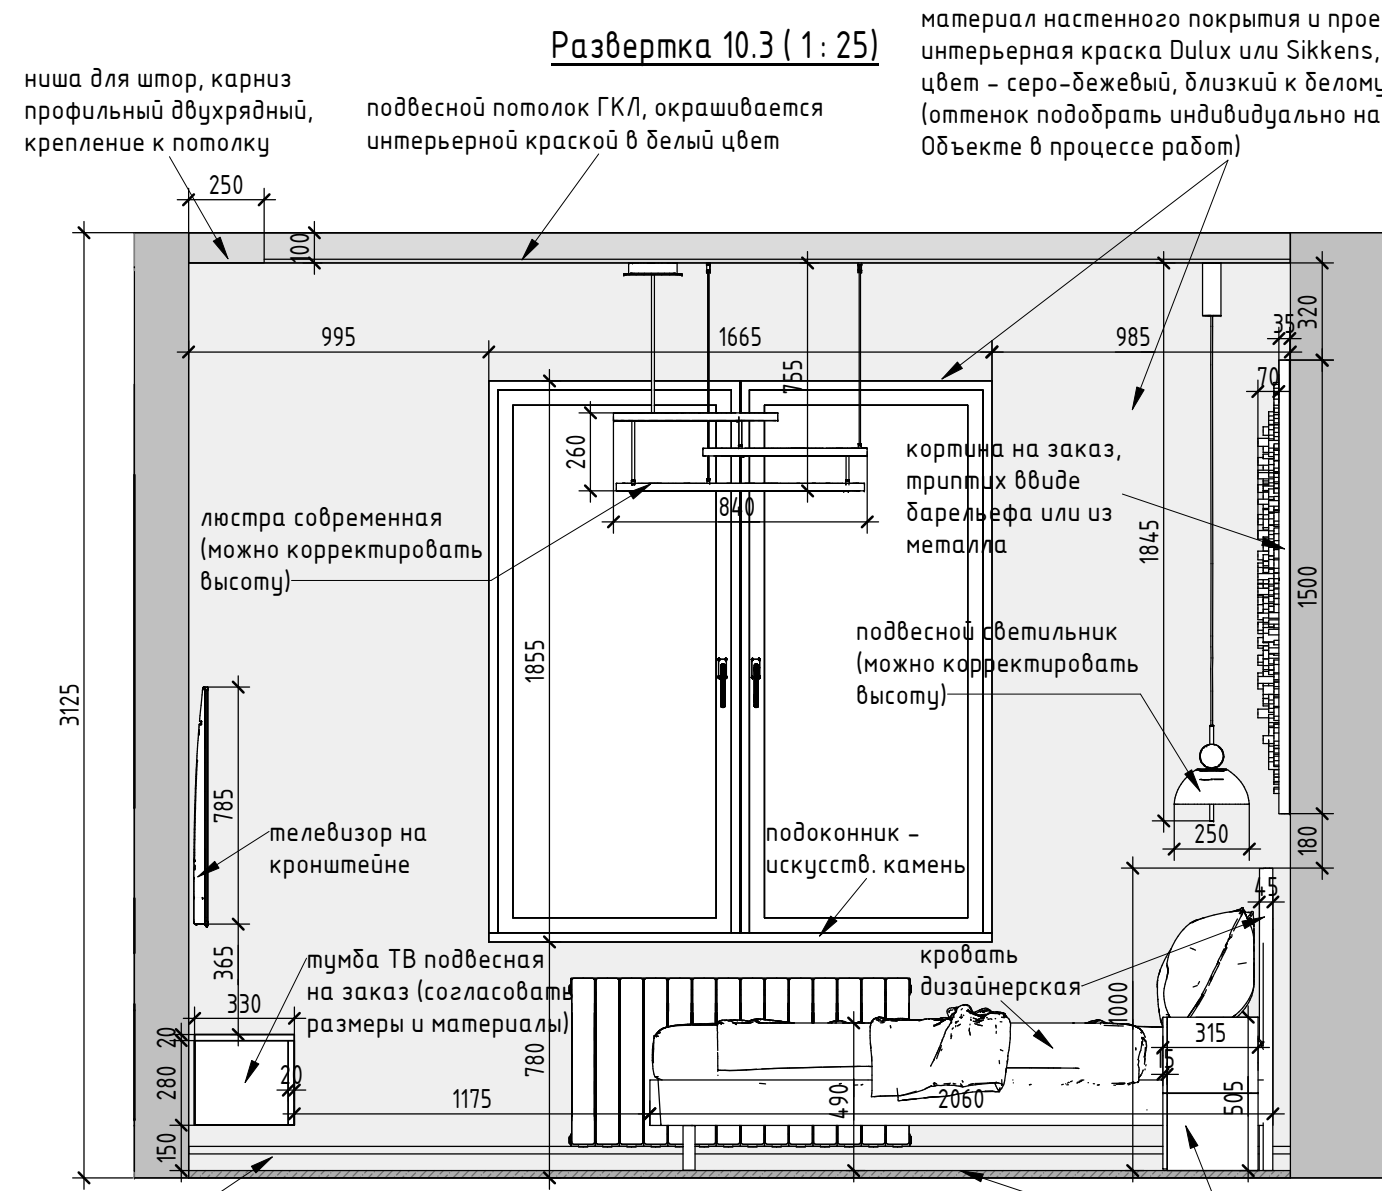

Помещение 10, Спальня вторая комната 2 этаж (1:50)

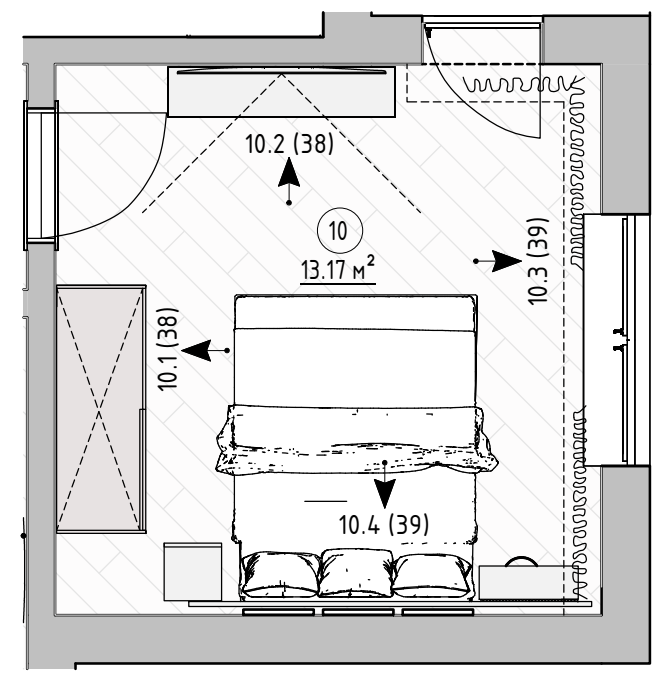


						Загородный дом, МО, г. Балашиха, дер. Русавкино-Романово, ул. Речная		
Изм.	Кол.уч	Лист	№ док.	Подпись	Дата	Дизайн-проект	Стадия	Лист
Заказчик	Гаркуша М. А.						РД	39
Дизайнер	Солнцева Н. А.					Спальня вторая комната 2 этаж. Развертка стен 10.3, 10.4.		М 1:25
						Формат: А3А		

материал настенного покрытия – интерьерная краска Dulux или Sikkens, цвет – молочно-бежевый, близкий к белому (оттенок подобрать индивидуально на Объекте в процессе работ)


Развертка 11.1 (1 : 25)

подвесной потолок ГКЛ, окрашивается интерьерной краской в белый цвет

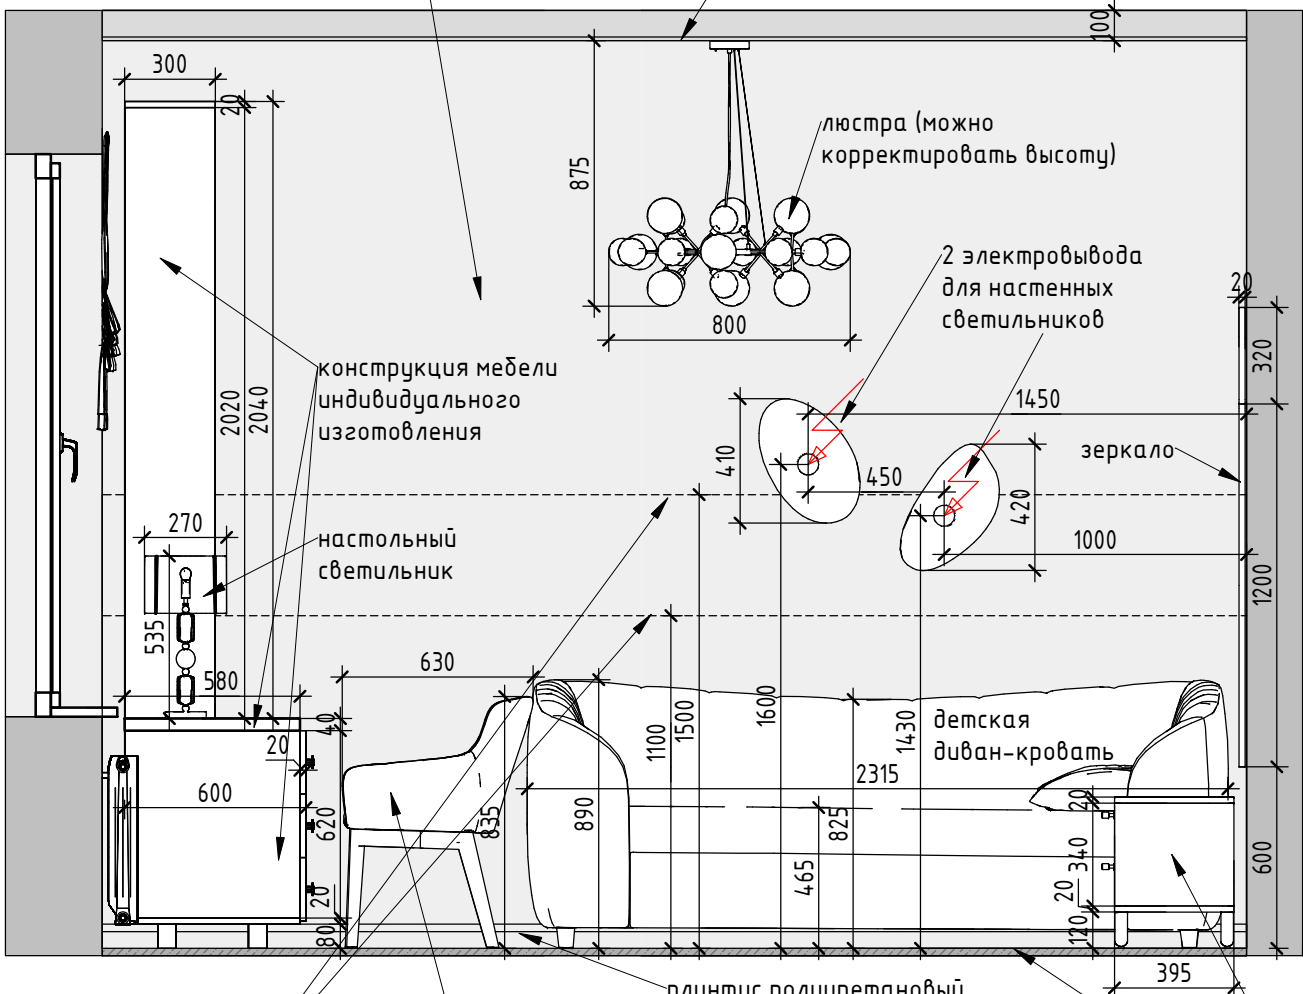

индивидуальная роспись стены художником прямо по чистовой отделке (краске), вся нижняя часть стены, согласовать эскиз перед работами, ориентироваться на дизайн-проект

Помещение 11, Детская комната 2 этаж (1 : 50)

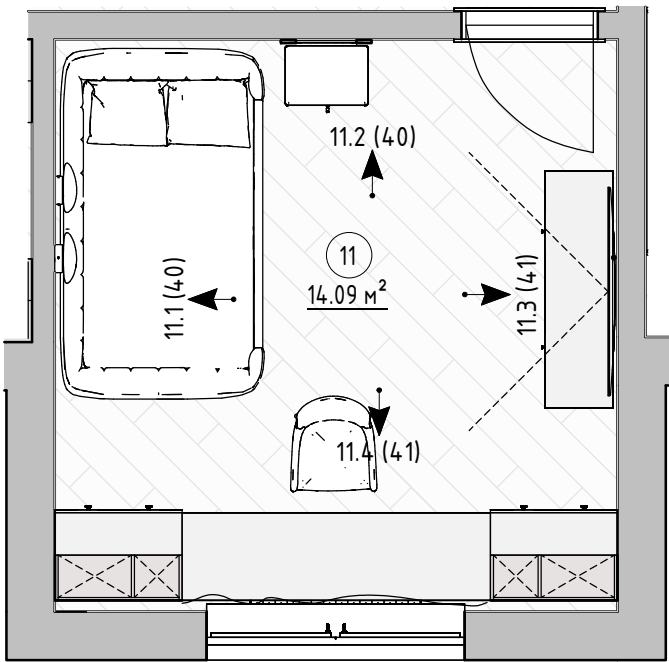


материал напольного покрытия инженерная доска (дуб) однополосная дл. 1 800/2 000 мм , ш.175/205 мм, толщ. 12/16 мм, поверхность брашированная, толщ. ценного слоя 4-6 мм

материал настенного покрытия – интерьерная краска Dulux или Sikkens, цвет – молочно-бежевый, близкий к белому (оттенок подобрать индивидуально на Объекте в процессе работ)

Развертка 11.2 (1 : 25)

подвесной потолок ГКЛ, окрашивается интерьерной краской в белый цвет

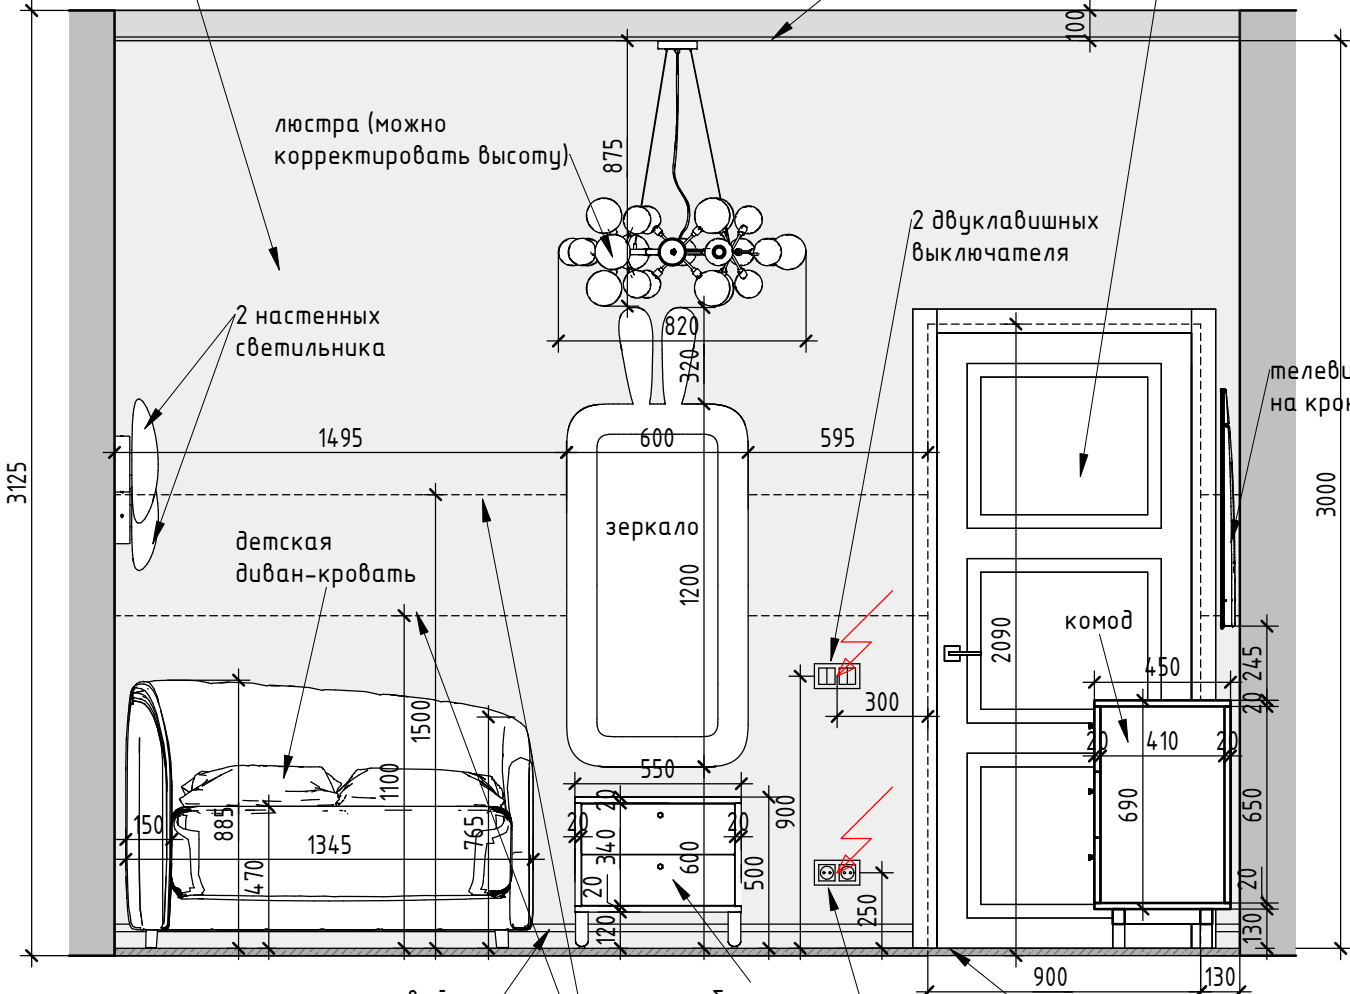

плинтус полиуретановый, окрашенный в белый цвет, высота = 80 мм

индивидуальная роспись стены художником прямо по чистовой отделке (краске), вся нижняя часть стены, согласовать эскиз перед работами, ориентироваться на дизайн-проект

Межкомнатная дверь распашная, цвет белый, наличники прямоугольные гладкие фасад согласно дизайн-проекту, фурнитура хром (изготовление дверей строго после замера произ-лем на объекте)

материал напольного покрытия инженерная доска (дуб) однополосная дл. 1 800/2 000 мм , ш.175/205 мм, толщ. 12/16 мм, поверхность брашированная, толщ. ценного слоя 4-6 мм


						Загородный дом, МО, г. Балашиха, дер. Русавкино-Романово, ул. Речная		
Изм.	Кол.уч	Лист	№ док.	Подпись	Дата	Дизайн-проект	Стадия	Лист
Заказчик	Гаркуша М. А.						РД	40
Дизайнер	Солнцева Н. А.					Детская комната 2 этаж. Развертка стен 11.1, 11.2.		М 1:25
						Формат: А3А		

монтаж полиуретанового молдинга 52 мм, окраска в точный цвет стены, нежно-розовый, пудровый

Развертка 11.3 (1:25)

подвесной потолок ГКЛ, окрашивается интерьерной краской в белый цвет


материал настенного покрытия - интерьерная краска Dulux или Sikkens, цвет - нежно-розовый, пудровый (оттенок подобрать индивидуально на Объекте в процессе работ)

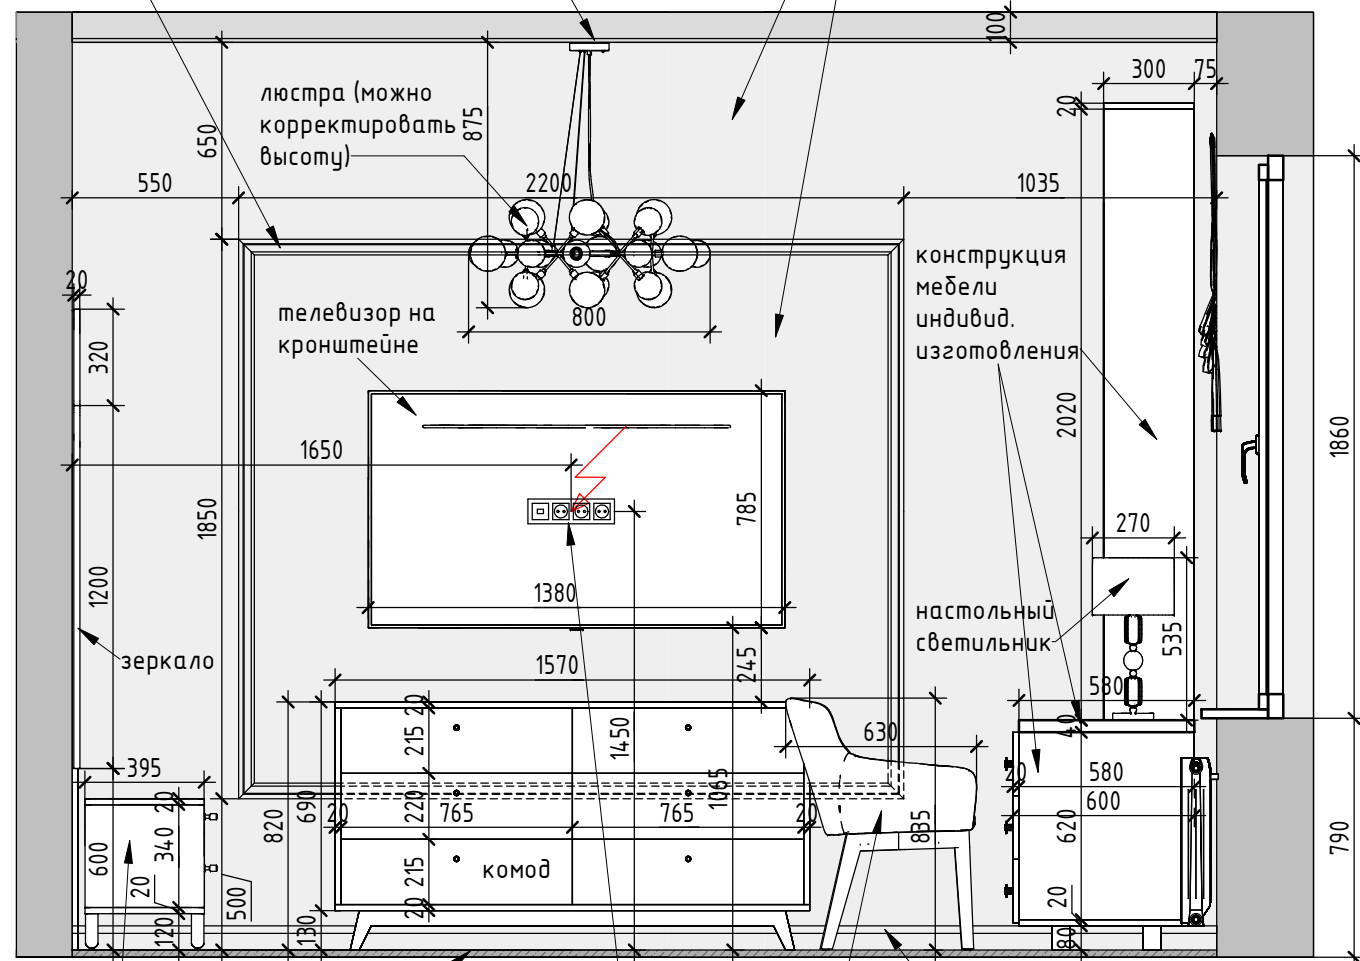

тумба прикроватная

материал напольного покрытия инженерная доска (дуб) однополосная дл. 1800/2000 мм, ш.175/205 мм, толщ. 12/16 мм, поверхность брашированная, толщ. ценного слоя 4-6 мм

Помещение 11, Детская комната 2 этаж (1:50)

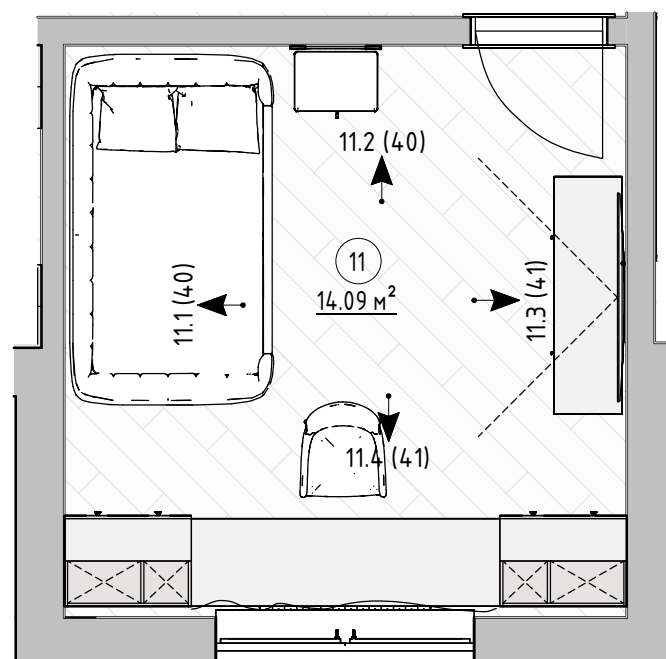

все розетки на уровне навески ТВ

стул-кресло


плитус полиуретановый, окрашенный в белый цвет, высота = 80 мм

индивидуальная мебель возле окна белого цвета, но внутри стеллажей рекомендуется использовать цветную пленку или выкрасы (как в дизайн-проекте)

Развертка 11.4 (1:25)

подвесной потолок ГКЛ, окрашивается интерьерной краской в белый цвет

материал настенного покрытия - интерьерная краска Dulux или Sikkens, цвет - молочно-бежевый, близкий к белому (оттенок подобрать индивидуально на Объекте в процессе работ)

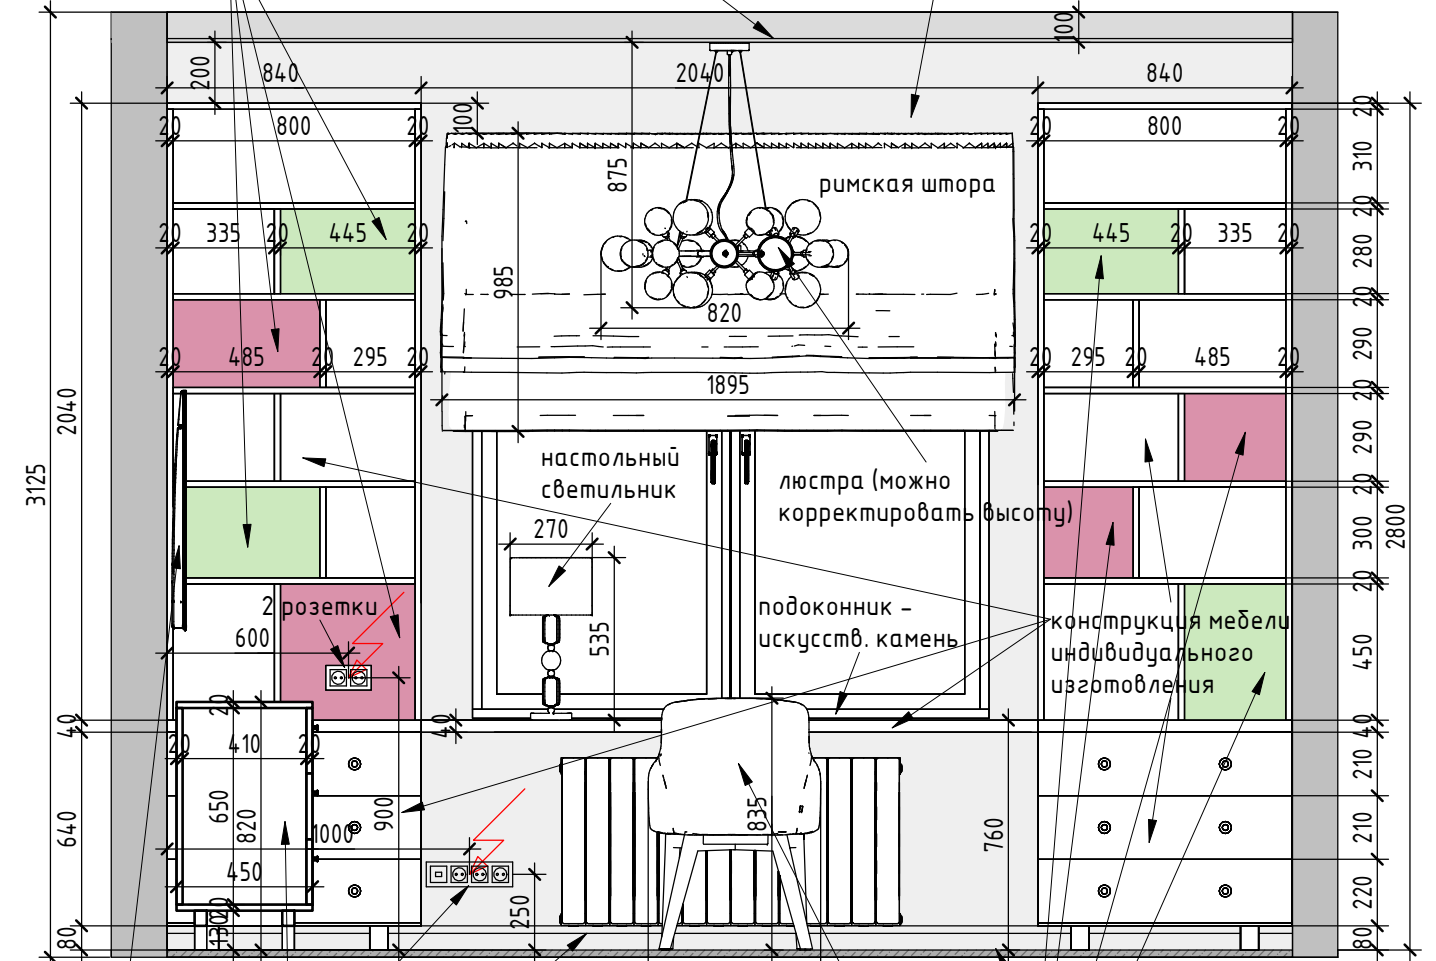

телевизор на кронштейне

комод

плитус полиуретановый, окрашенный в белый цвет, высота = 80 мм

индивидуальная мебель возле окна белого цвета, но внутри стеллажей рекомендуется использовать цветную пленку или выкрасы (как в дизайн-проекте)

стул-кресло

материал напольного покрытия инженерная доска (дуб) однополосная дл. 1800/2000 мм, ш.175/205 мм, толщ. 12/16 мм, поверхность брашированная, толщ. ценного слоя 4-6 мм

						Загородный дом, МО, г. Балашиха, дер. Русавкино-Романово, ул. Речная		
Изм.	Кол.уч	Лист	№ док.	Подпись	Дата	Дизайн-проект	Стадия	Лист
Заказчик	Гаркуша М. А.						РД	41
Дизайнер	Солнцева Н. А.					Детская комната 2 этаж. Развертка стен 11.3, 11.4.		М 1:25

вся мебель ванной комнаты
вместе с раковиной индивидуального
изготовления (согласовать
размеры, и материалы с произв-лем,
строго следовать дизайн-проекту)

Развертка 12.1 (1: 25)

материал настенного покрытия – влагостойкая декоративная
штукатурка, цвет – очень светло-серый, почти белый, фактурная
(выкрас подобрать индивидуально на Объекте в процессе работ)

подвесной влагостойкий
потолок ГКЛ, окрашивается
интерьерной влагостойкой
краской в белый цвет

стеклянный подвесной
шкафчик на заказ
(согласовать размеры
и материалы с произв-лем)

начало раскладки
плитки

влагозащитные
2 розетки,
одноклавишный и
двойной выключатель

Материал настенного
покрытия в зоне раковины –
керамогранит белый мрамор,
600x1 200x9 мм,
затирка белая 1-2 мм (4 плитки)

Развертка 12.2 (1: 25)

водный полотенцесушитель,
подключение согласно ТЗ
модели выбранного произ-ля

конструкция инсталляции
с доковой части, стороны душевой
облицовывается керамогранитом
черный мрамор, обрезным

стеклянная лффт
перегородка
душевой с 1ой
распашной дверью

унитаз подвесной,
монтаж согласно
ТЗ пр-ля

душ
гигиенический

монтаж душевого поддона в строительном
исполнении под отделку темный бетон согласно
дизайн-проекту, размеры строго 1200x1600 мм
(согласовать со строителями тип
исполнения и материал)


конструкция раковины
на заказ (натуральный
или искусств.
черный мрамор)

Межкомнатная дверь распашная, цвет
белый, наличники прямоугольные гладкие
фасад согласно дизайн-проекту,
фурнитура хром (изготовление дверей
строго после замера произв-лем на объекте)


						Загородный дом, МО, г. Балашиха, дер. Русавкино-Романово, ул. Речная			
Изм.	Кол.уч	Лист	№ док.	Подпись	Дата	Дизайн-проект	Стадия	Лист	Листов
Заказчик	Гаркуша М. А.						РД	42	
Дизайнер	Солнцева Н. А.					Ванная комната 2 этаж. Развертка стен 12.1, 12.2.		М 1:25	

Формат: А3А

Помещение 8 и 16, Холл лестницы 1 этаж и площадка лестницы (1 : 50)

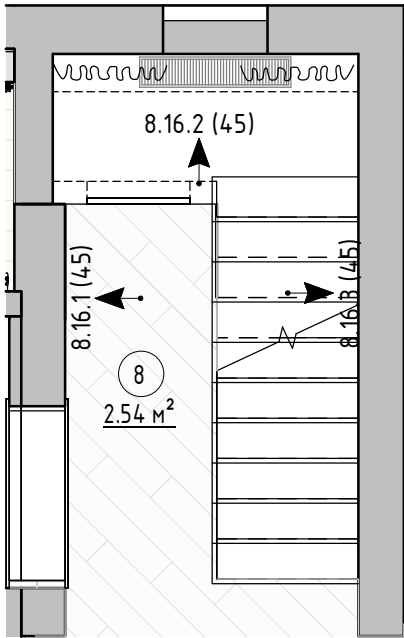

Помещение 15, Холл 2 этаж (1 : 50)

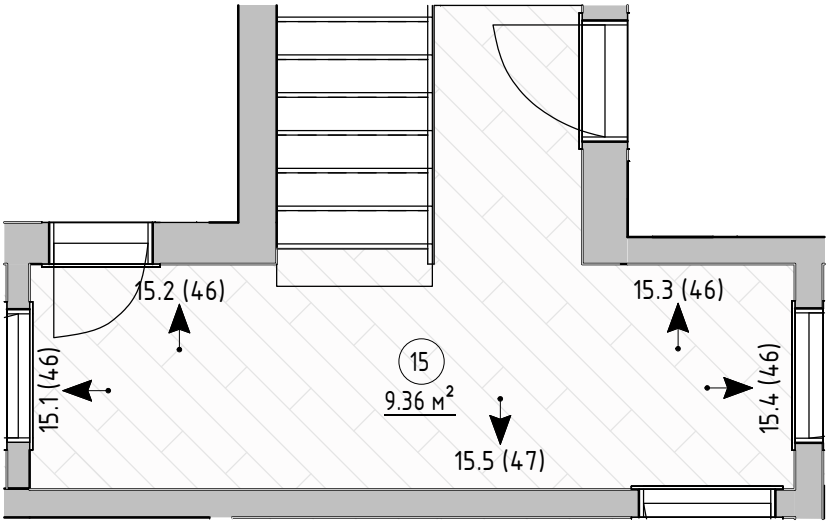


						__-__/_			
						Загородный дом, МО, г. Балашиха, дер. Русавкино-Романово, ул. Речная			
Изм.	Кол.уч	Лист	№ док.	Подпись	Дата	Дизайн-проект	Стадия	Лист	Листов
Заказчик	Гаркуша М. А.						РД	44	
Дизайнер	Солнцева Н. А.					Холл лестницы 1 этаж, Площадка лестницы, Холл 2 этаж. Планы для разверток стен.	М 1:50		

Развертка 8.16.1 (1:50)



Развертка 8.16.2 (1:50)

Развертка 8.16.3 (1:50)

Межкомнатная дверь распашная, цвет белый, наличники прямоугольные гладкие, фасады согласно дизайн-проекту, фурнитура хром (изготовление дверей строго после замера произ-лем на объекте)

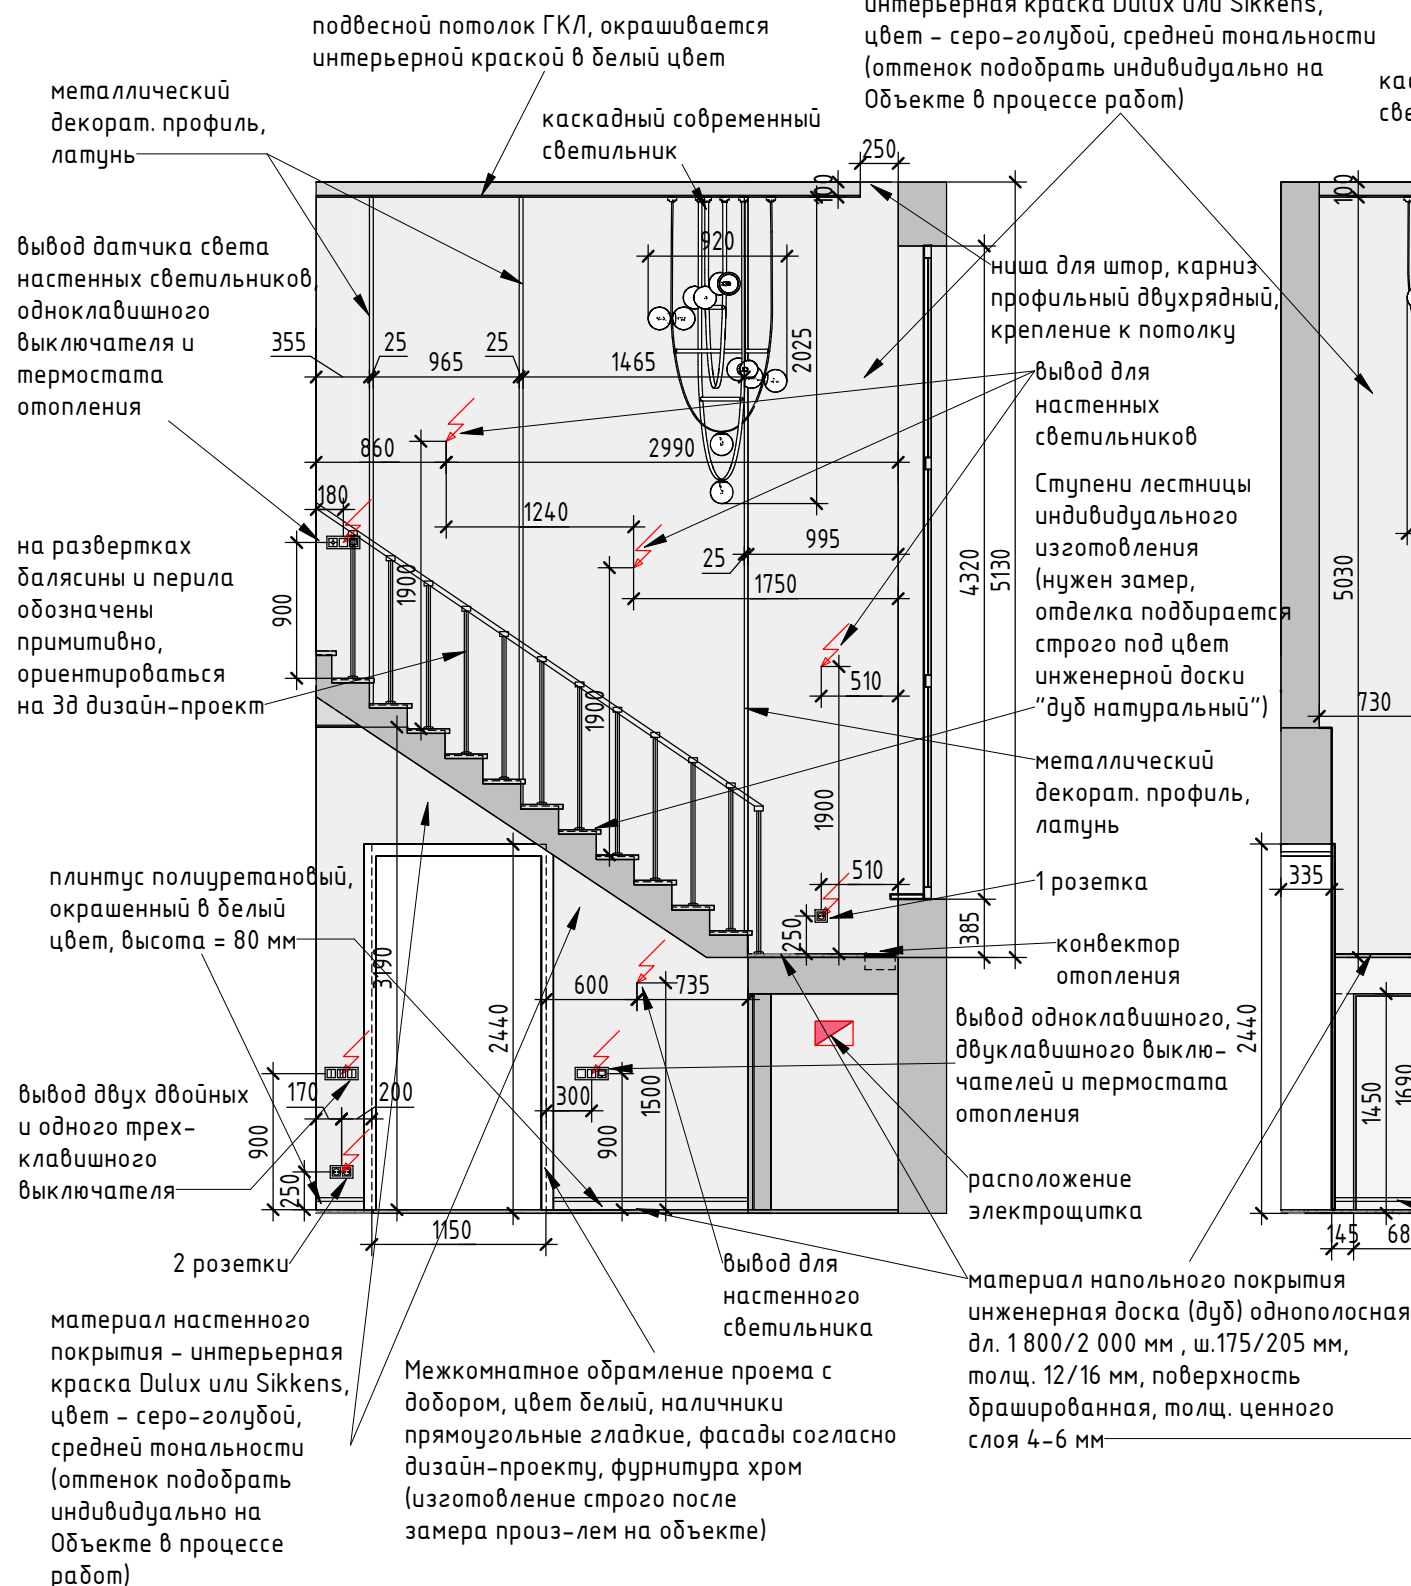


каскадный современный светильник

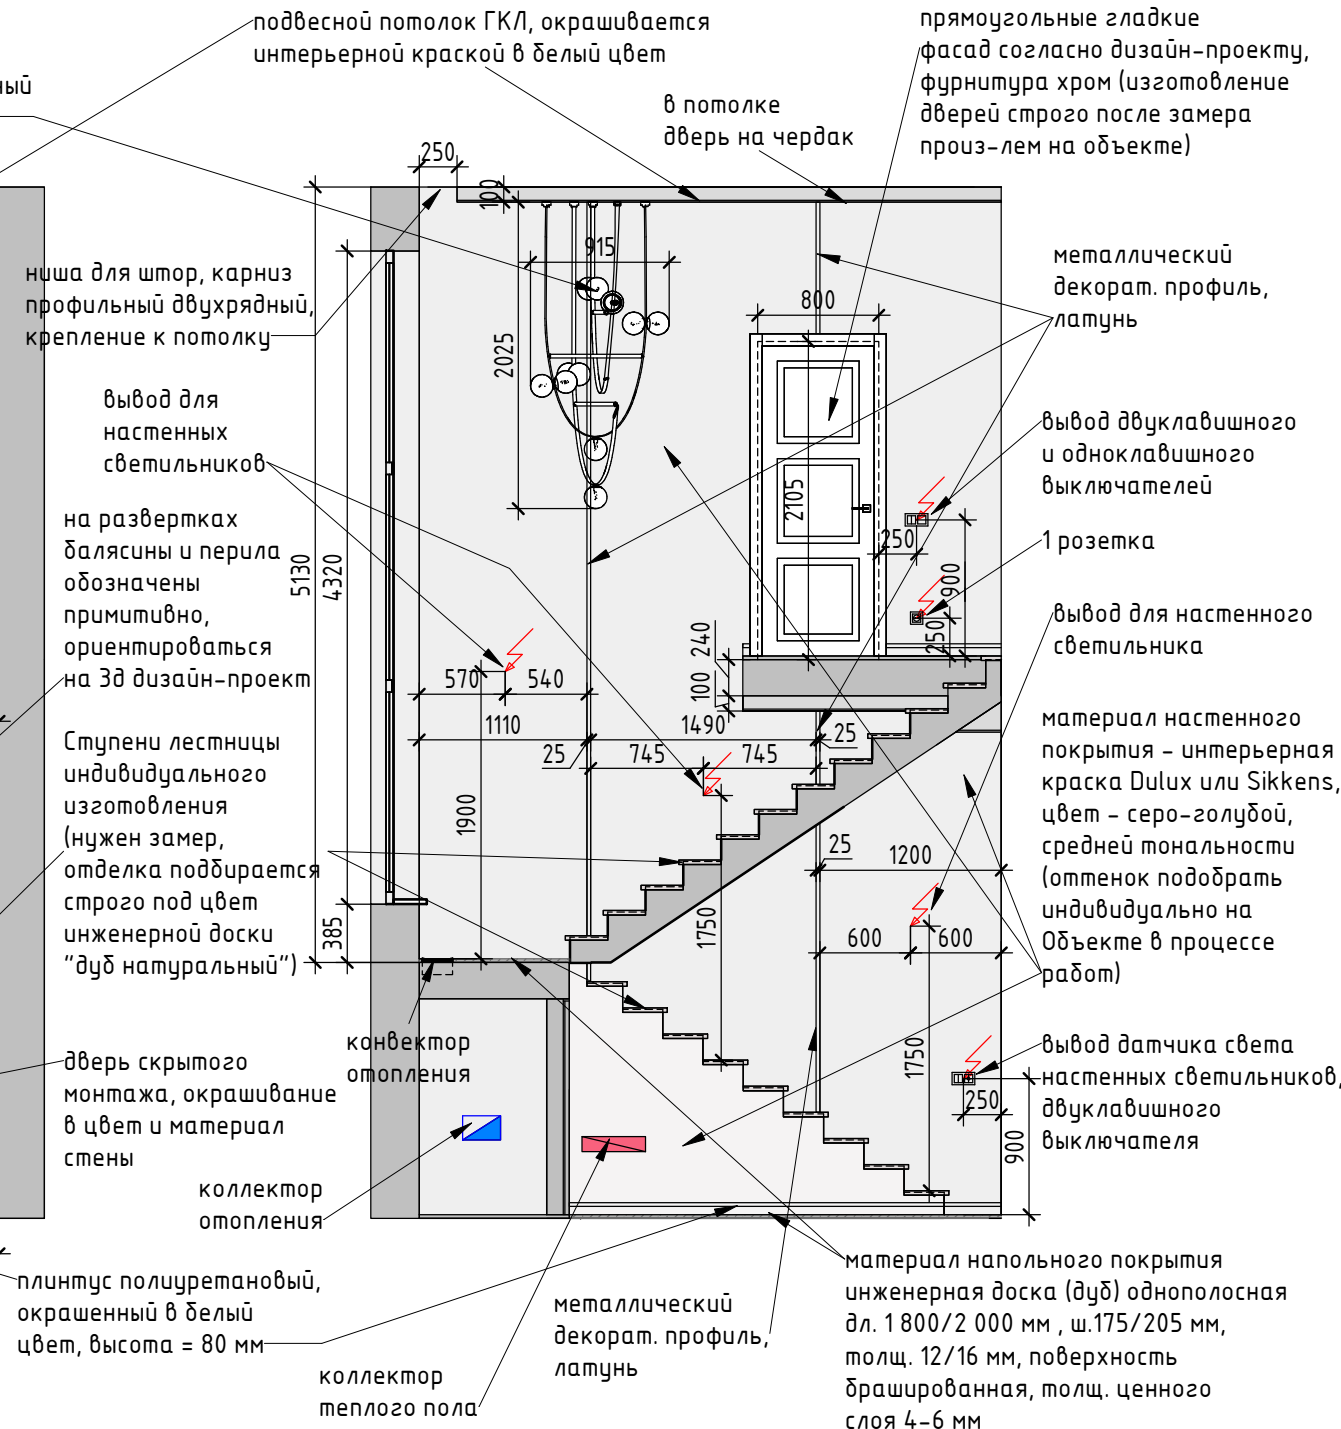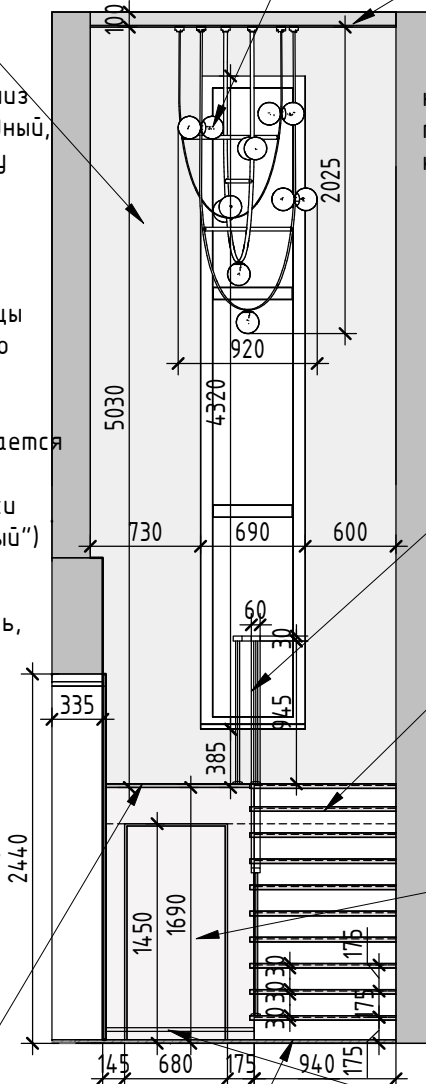


						Загородный дом, МО, г. Балашиха, дер. Русавкино-Романово, ул. Речная		
Изм.	Кол.уч.	Лист	№ док.	Подпись	Дата	Дизайн-проект	Стадия	Лист
Заказчик	Гаркуша М. А.						РД	45
Дизайнер	Солнцева Н. А.					Холл лестницы 1 этаж, Площадка лестницы. Развертка стен 8.16.1, 8.16.2, 8.16.3.		М 1:50


Развертка 15.1 (1 : 25)

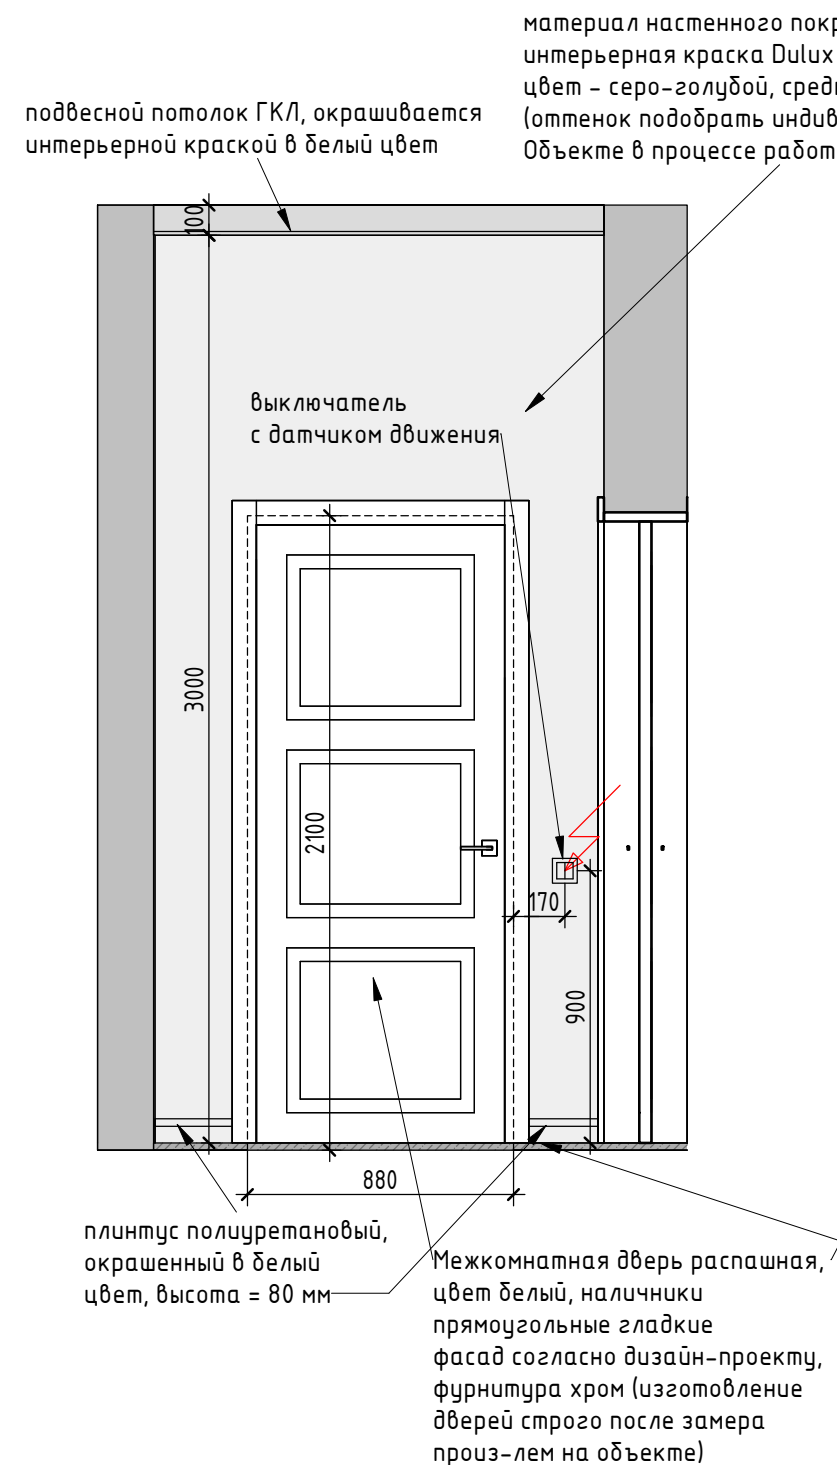


Развертка 15.2 (1 : 25)

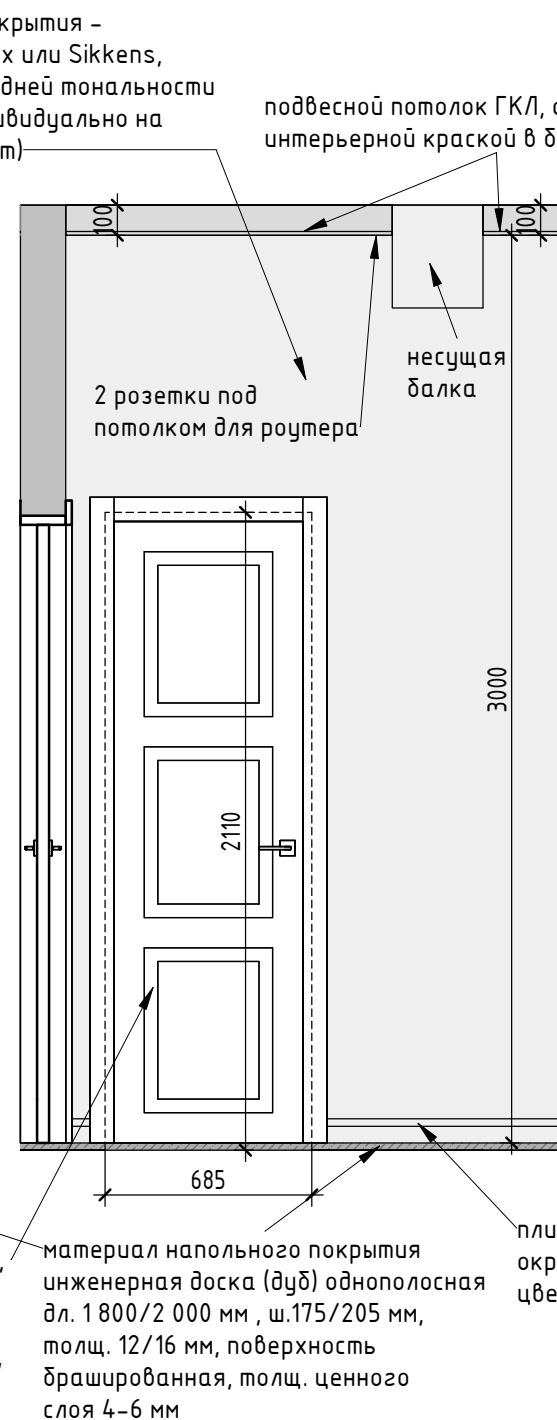

Развертка 15.3 (1 : 25)

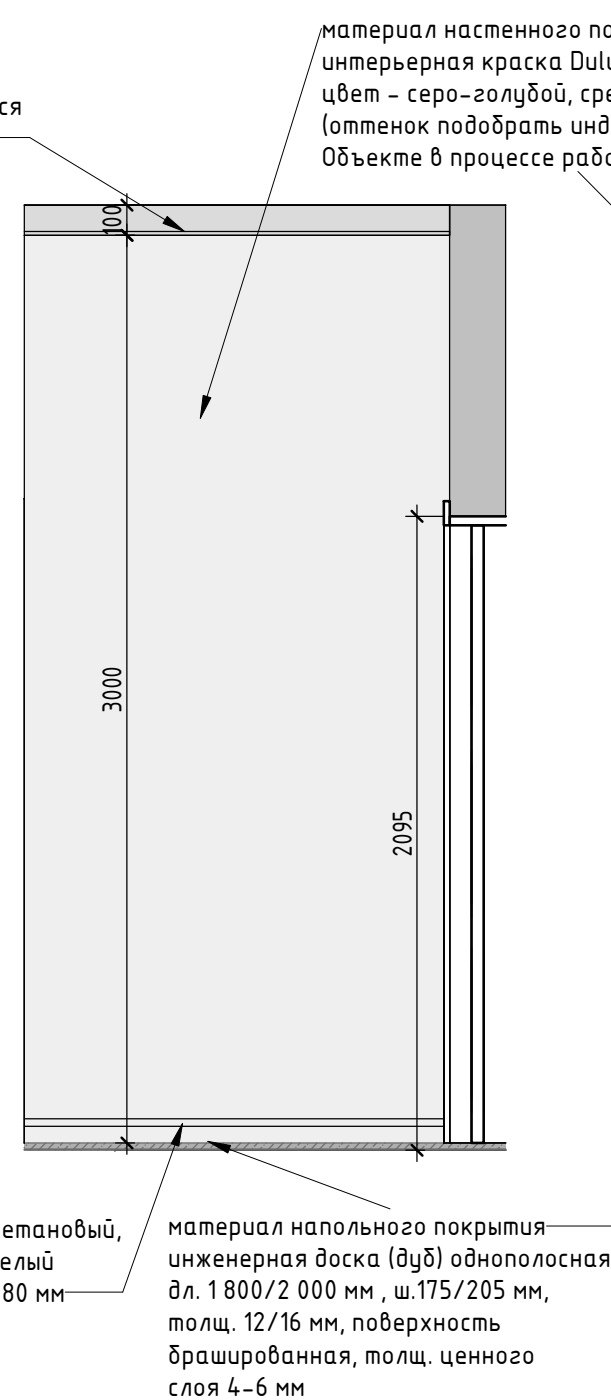


Развертка 15.4 (1 : 25)

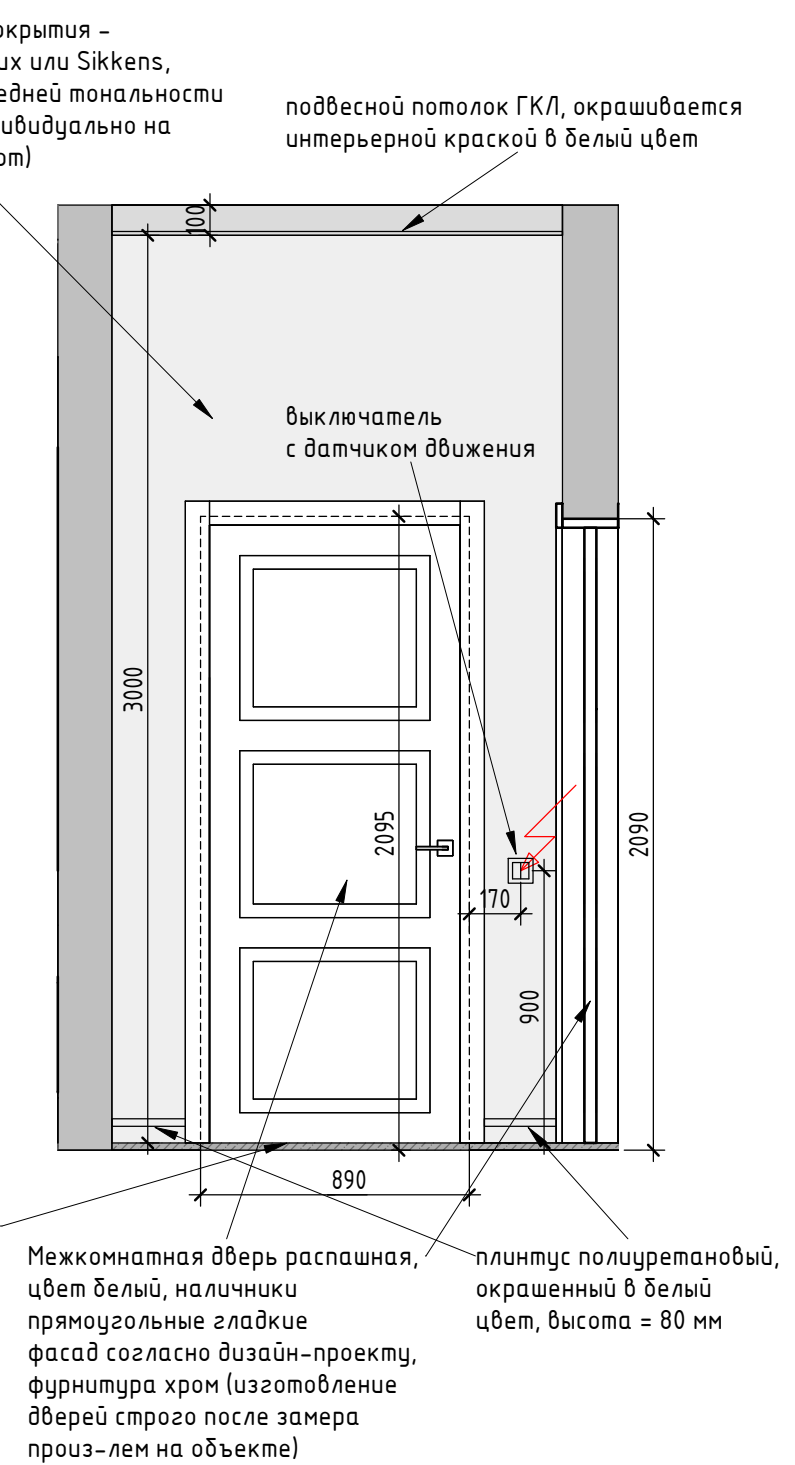

						— — / —			
						Загородный дом, МО, г. Балашиха, дер. Русавкино–Романово, ул. Речная			
Изм.	Кол.уч	Лист	№ док.	Подпись	Дата	Дизайн-проект	Стадия	Лист	Листов
Заказчик	Гаркуша М. А.						РД	46	
Дизайнер	Солнцева Н. А.					Холл 2 этаж. Развертка стен 15.1, 15.2, 15.3, 15.4.	М 1:25		

Развертка 15.5 (1: 25)

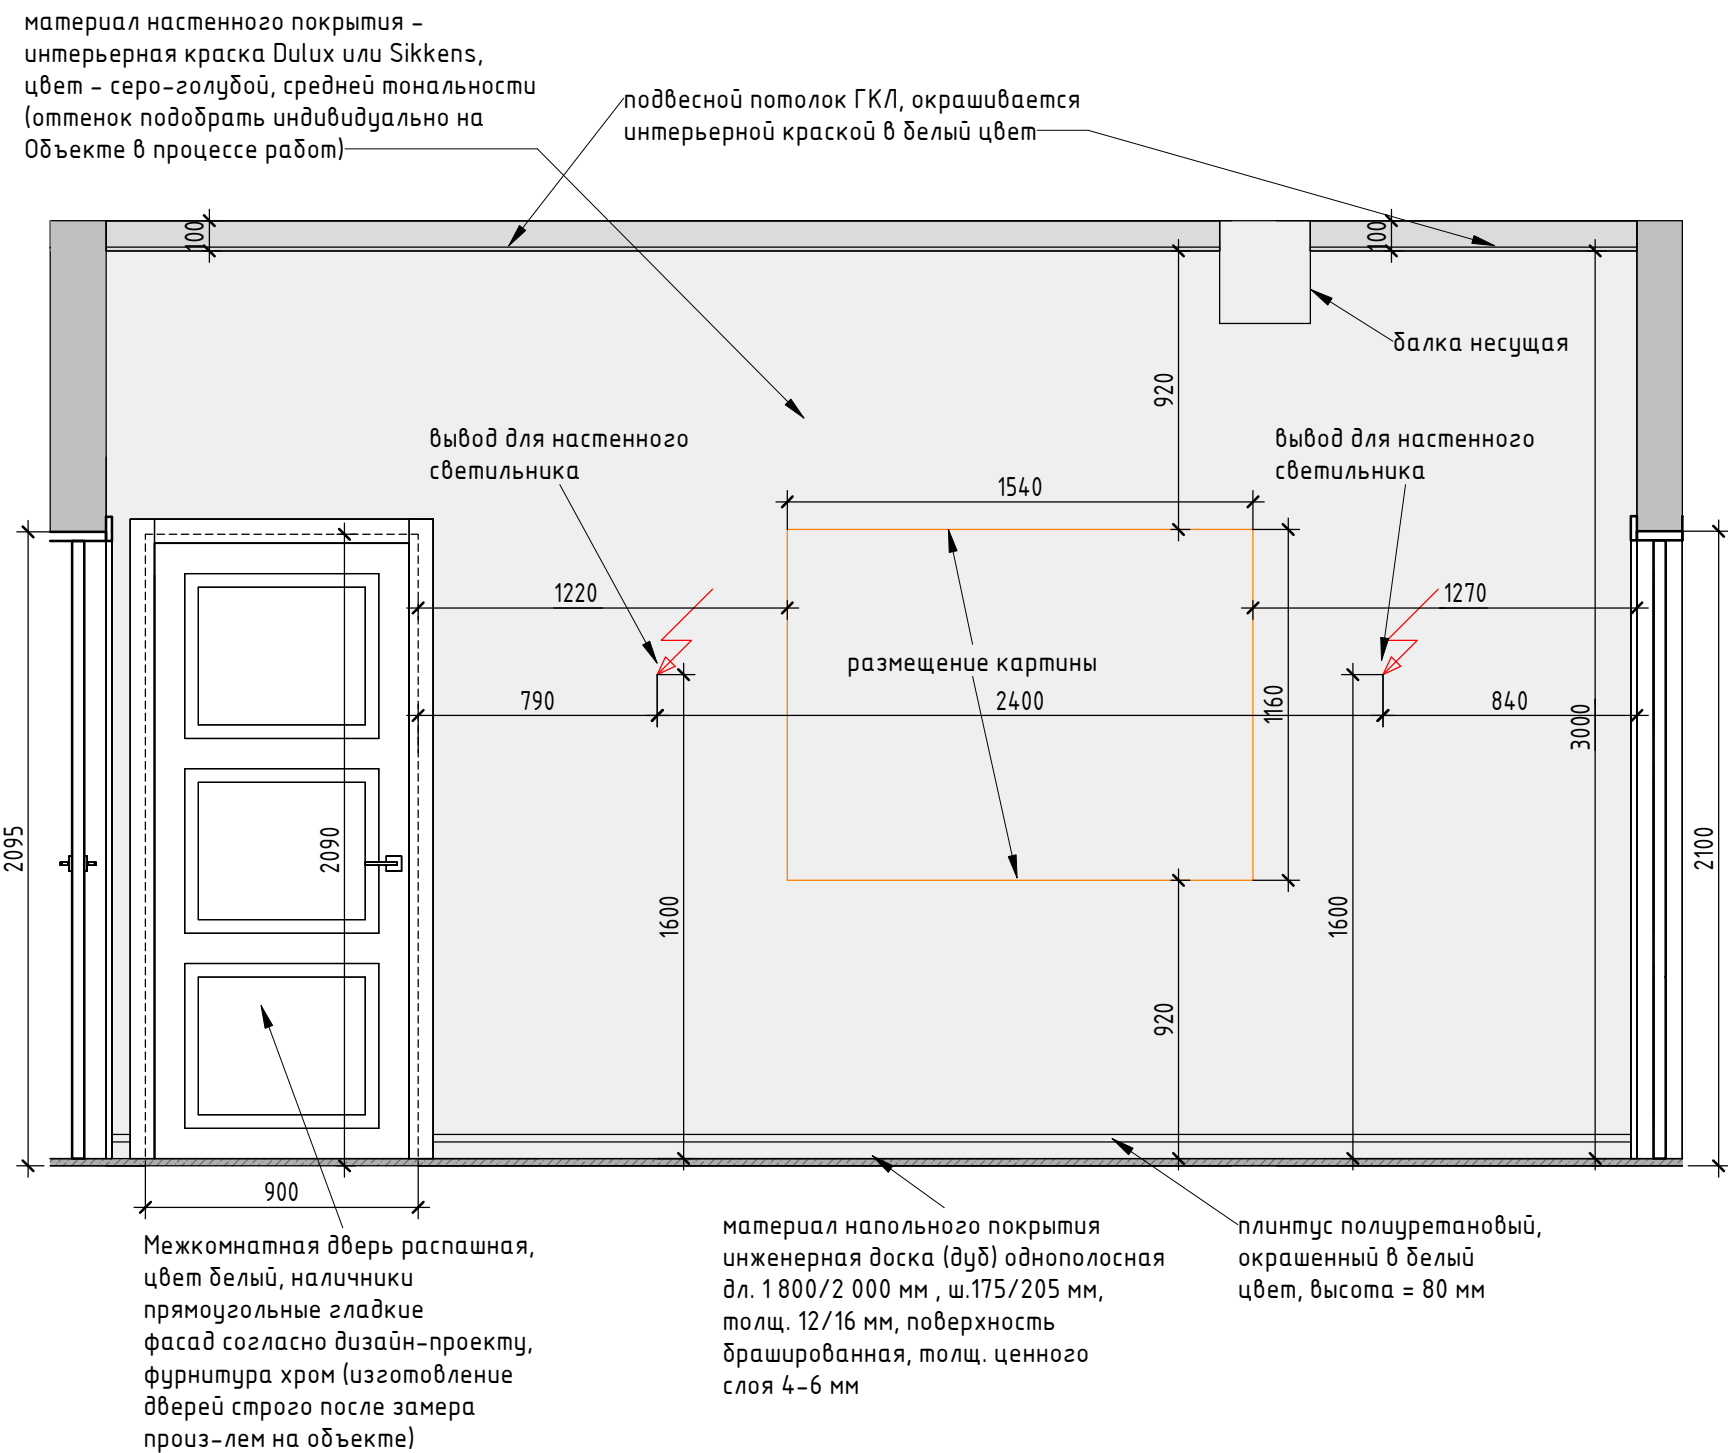

						- - / -			
						Загородный дом, МО, г. Балашиха, дер. Русавкино–Романово, ул. Речная			
Изм.	Кол.уч	Лист	№ док.	Подпись	Дата	Дизайн-проект	Стадия	Лист	Листов
Заказчик		Гаркуша М. А.					РД	47	
Дизайнер		Солнцева Н. А.							
						Холл 2 этаж. Развертка стены 15.5.	М 1:25		



						__-__/_			
						Загородный дом, МО, г. Балашиха, дер. Русавкино–Романово, ул. Речная			
Изм.	Кол.уч	Лист	№ док.	Подпись	Дата	Дизайн–проект	Стадия	Лист	Листов
Заказчик	Гаркуша М. А.						РД	48	
Дизайнер	Солнцева Н. А.								
						Прихожая, Кухня, Гостиная, Столовая (3d визуализации) стр. 1			



						__-__/_			
						Загородный дом, МО, г. Балашиха, дер. Русавкино-Романово, ул. Речная			
Изм.	Кол.уч	Лист	№ док.	Подпись	Дата	Дизайн-проект	Стадия	Лист	Листов
Заказчик	Гаркуша М. А.						РД	49	
Дизайнер	Солнцева Н. А.					Прихожая, Кухня, Гостиная, Столовая (3д визуализации) стр. 2			



						__-__/_			
						Загородный дом, МО, г. Балашиха, дер. Русавкино-Романово, ул. Речная			
Изм.	Кол.уч	Лист	№ док.	Подпись	Дата	Дизайн-проект	Стадия	Лист	Листов
Заказчик	Гаркуша М. А.						РД	50	
Дизайнер	Солнцева Н. А.								
						Прихожая, Кухня, Гостиная, Столовая (3d визуализации) стр. 3			



						__-__/_			
						Загородный дом, МО, г. Балашиха, дер. Русавкино-Романово, ул. Речная			
Изм.	Кол.уч	Лист	№ док.	Подпись	Дата	Дизайн-проект	Стадия	Лист	Листов
Заказчик	Гаркуша М. А.						РД	51	
Дизайнер	Солнцева Н. А.					Прихожая, Кухня, Гостиная, Столовая (3d визуализации) стр. 4			



						__-__/_			
						Загородный дом, МО, г. Балашиха, дер. Русавкино–Романово, ул. Речная			
Изм.	Кол.уч	Лист	№ док.	Подпись	Дата	Дизайн-проект	Стадия	Лист	Листов
Заказчик	Гаркуша М. А.						РД	52	
Дизайнер	Солнцева Н. А.								
						Прихожая, Кухня, Гостиная, Столовая (3d визуализации) стр. 5			



						__-__/_			
						Загородный дом, МО, г. Балашиха, дер. Русавкино–Романово, ул. Речная			
Изм.	Кол.уч	Лист	№ док.	Подпись	Дата	Дизайн-проект	Стадия	Лист	Листов
Заказчик	Гаркуша М. А.						РД	53	
Дизайнер	Солнцева Н. А.								
						Прихожая, Кухня, Гостиная, Столовая (3d визуализации) стр. 6			



						__-__/_			
						Загородный дом, МО, г. Балашиха, дер. Русавкино-Романово, ул. Речная			
Изм.	Кол.уч	Лист	№ док.	Подпись	Дата	Дизайн-проект	Стадия	Лист	Листов
Заказчик	Гаркуша М. А.						РД	54	
Дизайнер	Солнцева Н. А.					Прихожая, Кухня, Гостиная, Столовая (3д визуализации) стр. 7			



						__-__/_			
						Загородный дом, МО, г. Балашиха, дер. Русавкино–Романово, ул. Речная			
Изм.	Кол.уч	Лист	№ док.	Подпись	Дата				
Заказчик		Гаркуша М. А.				Дизайн-проект	Стадия	Лист	Листов
Дизайнер		Солнцева Н. А.					РД	55	
						Прихожая, Кухня, Гостиная, Столовая (3d визуализации) стр. 8			



						__-__/_			
						Загородный дом, МО, г. Балашиха, дер. Русавкино-Романово, ул. Речная			
Изм.	Кол.уч	Лист	№ док.	Подпись	Дата	Дизайн-проект	Стадия	Лист	Листов
Заказчик	Гаркуша М. А.						РД	56	
Дизайнер	Солнцева Н. А.					Прихожая, Кухня, Гостиная, Столовая (3d визуализации) стр. 9			



						__-__/_			
						Загородный дом, МО, г. Балашиха, дер. Русавкино-Романово, ул. Речная			
Изм.	Кол.уч	Лист	№ док.	Подпись	Дата	Дизайн-проект	Стадия	Лист	Листов
Заказчик	Гаркуша М. А.						РД	57	
Дизайнер	Солнцева Н. А.					Прихожая, Кухня, Гостиная, Столовая (3d визуализации) стр.10			



						__-__/_			
						Загородный дом, МО, г. Балашиха, дер. Русавкино-Романово, ул. Речная			
Изм.	Кол.уч	Лист	№ док.	Подпись	Дата	Дизайн-проект	Стадия	Лист	Листов
Заказчик	Гаркуша М. А.						РД	58	
Дизайнер	Солнцева Н. А.					Кабинет/Гостевая комната (3д визуализации) стр. 1			



						__-__/_			
						Загородный дом, МО, г. Балашиха, дер. Русавкино-Романово, ул. Речная			
Изм.	Кол.уч	Лист	№ док.	Подпись	Дата	Дизайн-проект	Стадия	Лист	Листов
Заказчик	Гаркуша М. А.						РД	59	
Дизайнер	Солнцева Н. А.					Кабинет/Гостевая комната (3д визуализации) стр. 2			



						__-__/_			
						Загородный дом, МО, г. Балашиха, дер. Русавкино-Романово, ул. Речная			
Изм.	Кол.уч	Лист	№ док.	Подпись	Дата	Дизайн-проект	Стадия	Лист	Листов
Заказчик		Гаркуша М. А.					РД	60	
Дизайнер		Солнцева Н. А.				Кабинет/Гостевая комната (3д визуализации) стр. 3			



						__-__/_			
						Загородный дом, МО, г. Балашиха, дер. Русавкино-Романово, ул. Речная			
Изм.	Кол.уч	Лист	№ док.	Подпись	Дата	Дизайн-проект	Стадия	Лист	Листов
Заказчик	Гаркуша М. А.						РД	61	
Дизайнер	Солнцева Н. А.					Кабинет/Гостевая комната (3д визуализации) стр. 4			



						__-__/_				
						Загородный дом, МО, г. Балашиха, дер. Русавкино–Романово, ул. Речная				
Изм.	Кол.уч	Лист	№ док.	Подпись	Дата	Дизайн–проект	Стадия	Лист	Листов	
Заказчик		Гаркуша М. А.					РД	62		
Дизайнер		Солнцева Н. А.								
						Санузел 1 этаж (3d визуализации) стр. 1				



						__-__/_			
						Загородный дом, МО, г. Балашиха, дер. Русавкино-Романово, ул. Речная			
Изм.	Кол.уч	Лист	№ док.	Подпись	Дата	Дизайн-проект	Стадия	Лист	Листов
Заказчик	Гаркуша М. А.						РД	63	
Дизайнер	Солнцева Н. А.								
						Санузел 1 этаж (3d визуализации) стр. 2			



						__-__/_			
						Загородный дом, МО, г. Балашиха, дер. Русавкино-Романово, ул. Речная			
Изм.	Кол.уч	Лист	№ док.	Подпись	Дата	Дизайн-проект	Стадия	Лист	Листов
Заказчик	Гаркуша М. А.						РД	64	
Дизайнер	Солнцева Н. А.					Санузел 1 этаж (3d визуализации) стр. 3			



						__-__/_			
						Загородный дом, МО, г. Балашиха, дер. Русавкино-Романово, ул. Речная			
Изм.	Кол.уч	Лист	№ док.	Подпись	Дата	Дизайн-проект	Стадия	Лист	Листов
Заказчик	Гаркуша М. А.						РД	65	
Дизайнер	Солнцева Н. А.								
						Санузел 1 этаж (3d визуализации) стр. 4			



						__-__/_			
						Загородный дом, МО, г. Балашиха, дер. Русавкино-Романово, ул. Речная			
Изм.	Кол.уч	Лист	№ док.	Подпись	Дата	Дизайн-проект	Стадия	Лист	Листов
Заказчик	Гаркуша М. А.						РД	66	
Дизайнер	Солнцева Н. А.					Спальня первая комната (3d визуализации) стр. 1			



						__-__/_			
						Загородный дом, МО, г. Балашиха, дер. Русавкино-Романово, ул. Речная			
Изм.	Кол.уч	Лист	№ док.	Подпись	Дата	Дизайн-проект	Стадия	Лист	Листов
Заказчик	Гаркуша М. А.						РД	67	
Дизайнер	Солнцева Н. А.					Спальня первая комната (3d визуализации) стр. 2			



						__-__/_			
						Загородный дом, МО, г. Балашиха, дер. Русавкино-Романово, ул. Речная			
Изм.	Кол.уч	Лист	№ док.	Подпись	Дата	Дизайн-проект	Стадия	Лист	Листов
Заказчик	Гаркуша М. А.						РД	68	
Дизайнер	Солнцева Н. А.					Спальня первая комната (3д визуализации) стр. 3			



						__-__/_			
						Загородный дом, МО, г. Балашиха, дер. Русавкино-Романово, ул. Речная			
Изм.	Кол.уч	Лист	№ док.	Подпись	Дата	Дизайн-проект	Стадия	Лист	Листов
Заказчик	Гаркуша М. А.						РД	69	
Дизайнер	Солнцева Н. А.					Спальня первая комната (3d визуализации) стр. 4			



						__-__/_			
						Загородный дом, МО, г. Балашиха, дер. Русавкино-Романово, ул. Речная			
Изм.	Кол.уч	Лист	№ док.	Подпись	Дата	Дизайн-проект	Стадия	Лист	Листов
Заказчик	Гаркуша М. А.						РД	70	
Дизайнер	Солнцева Н. А.					Спальня первая комната (3д визуализации) стр. 5			



						__-__/_			
						Загородный дом, МО, г. Балашиха, дер. Русавкино-Романово, ул. Речная			
Изм.	Кол.уч	Лист	№ док.	Подпись	Дата	Дизайн-проект	Стадия	Лист	Листов
Заказчик	Гаркуша М. А.						РД	71	
Дизайнер	Солнцева Н. А.					Спальня первая комната (3d визуализации) стр. 6			



						__-__/_			
						Загородный дом, МО, г. Балашиха, дер. Русавкино-Романово, ул. Речная			
Изм.	Кол.уч	Лист	№ док.	Подпись	Дата	Дизайн-проект	Стадия	Лист	Листов
Заказчик	Гаркуша М. А.						РД	72	
Дизайнер	Солнцева Н. А.								
						Спальня первая комната (3d визуализации) стр. 7			



						__-__/_			
						Загородный дом, МО, г. Балашиха, дер. Русавкино-Романово, ул. Речная			
Изм.	Кол.уч	Лист	№ док.	Подпись	Дата	Дизайн-проект	Стадия	Лист	Листов
Заказчик	Гаркуша М. А.						РД	73	
Дизайнер	Солнцева Н. А.					Спальня вторая комната (3д визуализации) стр. 1			



						__-__/_			
						Загородный дом, МО, г. Балашиха, дер. Русавкино-Романово, ул. Речная			
Изм.	Кол.уч	Лист	№ док.	Подпись	Дата	Дизайн-проект	Стадия	Лист	Листов
Заказчик	Гаркуша М. А.						РД	74	
Дизайнер	Солнцева Н. А.					Спальня вторая комната (3д визуализации) стр. 2			



						__-__/_			
						Загородный дом, МО, г. Балашиха, дер. Русавкино-Романово, ул. Речная			
Изм.	Кол.уч	Лист	№ док.	Подпись	Дата	Дизайн-проект	Стадия	Лист	Листов
Заказчик	Гаркуша М. А.						РД	75	
Дизайнер	Солнцева Н. А.					Спальня вторая комната (3д визуализации) стр. 3			



						__-__/_			
						Загородный дом, МО, г. Балашиха, дер. Русавкино-Романово, ул. Речная			
Изм.	Кол.уч	Лист	№ док.	Подпись	Дата	Дизайн-проект	Стадия	Лист	Листов
Заказчик	Гаркуша М. А.						РД	76	
Дизайнер	Солнцева Н. А.					Спальня вторая комната (3д визуализации) стр. 4			



						__-__/_			
						Загородный дом, МО, г. Балашиха, дер. Русавкино-Романово, ул. Речная			
Изм.	Кол.уч	Лист	№ док.	Подпись	Дата	Дизайн-проект	Стадия	Лист	Листов
Заказчик		Гаркуша М. А.					РД	77	
Дизайнер		Солнцева Н. А.							
						Спальня вторая комната (3д визуализации) стр. 5			



						__-__/_			
						Загородный дом, МО, г. Балашиха, дер. Русавкино-Романово, ул. Речная			
Изм.	Кол.уч	Лист	№ док.	Подпись	Дата	Дизайн-проект	Стадия	Лист	Листов
Заказчик	Гаркуша М. А.						РД	78	
Дизайнер	Солнцева Н. А.					Детская комната (3d визуализации) стр. 1			



						__-__/_			
						Загородный дом, МО, г. Балашиха, дер. Русавкино-Романово, ул. Речная			
Изм.	Кол.уч	Лист	№ док.	Подпись	Дата	Дизайн-проект	Стадия	Лист	Листов
Заказчик	Гаркуша М. А.						РД	79	
Дизайнер	Солнцева Н. А.					Детская комната (3d визуализации) стр. 2			



						__-__/_			
						Загородный дом, МО, г. Балашиха, дер. Русавкино-Романово, ул. Речная			
Изм.	Кол.уч	Лист	№ док.	Подпись	Дата	Дизайн-проект	Стадия	Лист	Листов
Заказчик	Гаркуша М. А.						РД	80	
Дизайнер	Солнцева Н. А.					Детская комната (3д визуализации) стр. 3			




						__-__/_			
						Загородный дом, МО, г. Балашиха, дер. Русавкино-Романово, ул. Речная			
Изм.	Кол.уч	Лист	№ док.	Подпись	Дата	Дизайн-проект	Стадия	Лист	Листов
Заказчик	Гаркуша М. А.						РД	81	
Дизайнер	Солнцева Н. А.					Детская комната (3d визуализации) стр. 4			



						__-__/_			
						Загородный дом, МО, г. Балашиха, дер. Русавкино-Романово, ул. Речная			
Изм.	Кол.уч	Лист	№ док.	Подпись	Дата	Дизайн-проект	Стадия	Лист	Листов
Заказчик	Гаркуша М. А.						РД	82	
Дизайнер	Солнцева Н. А.					Детская комната (3d визуализации) стр. 5			



						__-__/_			
						Загородный дом, МО, г. Балашиха, дер. Русавкино-Романово, ул. Речная			
Изм.	Кол.уч	Лист	№ док.	Подпись	Дата	Дизайн-проект	Стадия	Лист	Листов
Заказчик	Гаркуша М. А.						РД	83	
Дизайнер	Солнцева Н. А.								
						Детская комната (3d визуализации) стр. 6			

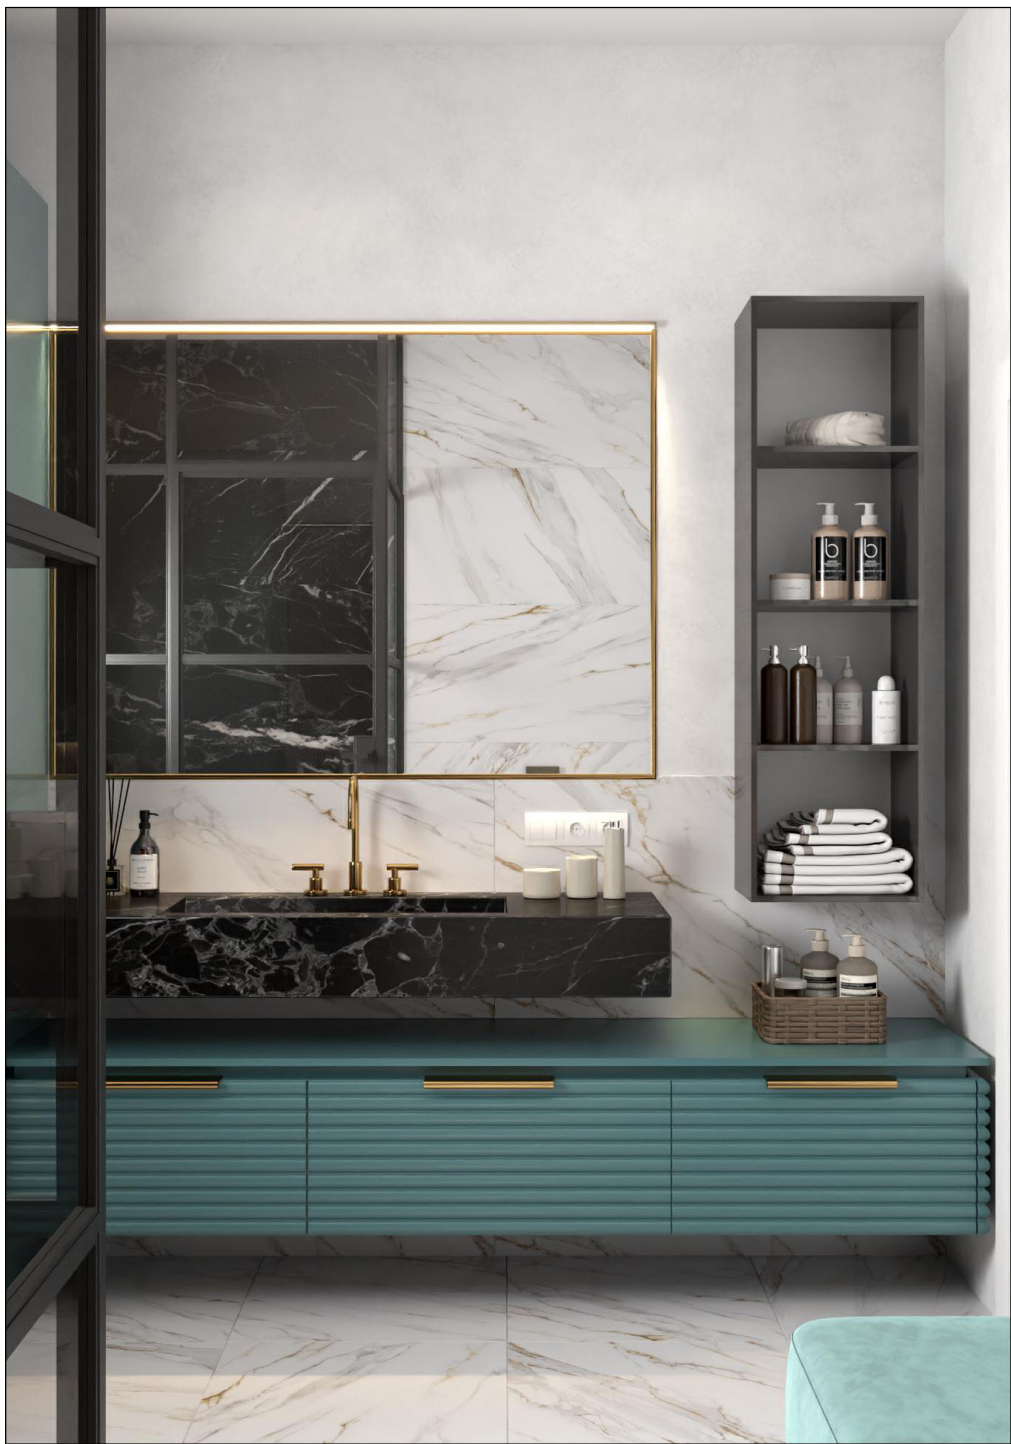

						__-__/_			
						Загородный дом, МО, г. Балашиха, дер. Русавкино-Романово, ул. Речная			
Изм.	Кол.уч	Лист	№ док.	Подпись	Дата	Дизайн-проект	Стадия	Лист	Листов
Заказчик	Гаркуша М. А.						РД	84	
Дизайнер	Солнцева Н. А.					Ванная комната 2 этаж (3д визуализации) стр. 1			



						__-__/_			
						Загородный дом, МО, г. Балашиха, дер. Русавкино-Романово, ул. Речная			
Изм.	Кол.уч	Лист	№ док.	Подпись	Дата	Дизайн-проект	Стадия	Лист	Листов
Заказчик	Гаркуша М. А.						РД	85	
Дизайнер	Солнцева Н. А.					Ванная комната 2 этаж (3д визуализации) стр. 2			



						__-__/_			
						Загородный дом, МО, г. Балашиха, дер. Русавкино–Романово, ул. Речная			
Изм.	Кол.уч	Лист	№ док.	Подпись	Дата	Дизайн-проект	Стадия	Лист	Листов
Заказчик		Гаркуша М. А.					РД	86	
Дизайнер		Солнцева Н. А.							
						Ванная комната 2 этаж (3d визуализации) стр. 3			



						__-__/_			
						Загородный дом, МО, г. Балашиха, дер. Русавкино-Романово, ул. Речная			
Изм.	Кол.уч	Лист	№ док.	Подпись	Дата	Дизайн-проект	Стадия	Лист	Листов
Заказчик	Гаркуша М. А.						РД	87	
Дизайнер	Солнцева Н. А.					Ванная комната 2 этаж (3д визуализации) стр. 4			



						__-__/_			
						Загородный дом, МО, г. Балашиха, дер. Русавкино-Романово, ул. Речная			
Изм.	Кол.уч	Лист	№ док.	Подпись	Дата	Дизайн-проект	Стадия	Лист	Листов
Заказчик	Гаркуша М. А.						РД	88	
Дизайнер	Солнцева Н. А.					Ванная комната 2 этаж (3д визуализации) стр. 5			



						__-__/_			
						Загородный дом, МО, г. Балашиха, дер. Русавкино-Романово, ул. Речная			
Изм.	Кол.уч	Лист	№ док.	Подпись	Дата	Дизайн-проект	Стадия	Лист	Листов
Заказчик	Гаркуша М. А.						РД	89	
Дизайнер	Солнцева Н. А.					Ванная комната 2 этаж (3д визуализации) стр. 6			



						__-__-__			
						Загородный дом, МО, г. Балашиха, дер. Русавкино-Романово, ул. Речная			
Изм.	Кол.уч	Лист	№ док.	Подпись	Дата	Дизайн-проект	Стадия	Лист	Листов
Заказчик	Гаркуша М. А.						РД	90	
Дизайнер	Солнцева Н. А.								
						Ванная комната 2 этаж (3д визуализации) стр. 7			



						__-__/_			
						Загородный дом, МО, г. Балашиха, дер. Русавкино-Романово, ул. Речная			
Изм.	Кол.уч	Лист	№ док.	Подпись	Дата	Дизайн-проект	Стадия	Лист	Листов
Заказчик	Гаркуша М. А.						РД	91	
Дизайнер	Солнцева Н. А.								
						Лестничный пролет, Холл 2 этаж (3d визуализации) стр. 1			



						__-__/_			
						Загородный дом, МО, г. Балашиха, дер. Русавкино-Романово, ул. Речная			
Изм.	Кол.уч	Лист	№ док.	Подпись	Дата	Дизайн-проект	Стадия	Лист	Листов
Заказчик	Гаркуша М. А.						РД	92	
Дизайнер	Солнцева Н. А.					Лестничный пролет, Холл 2 этаж (3d визуализации) стр. 2			



						__-__/_			
						Загородный дом, МО, г. Балашиха, дер. Русавкино-Романово, ул. Речная			
Изм.	Кол.уч	Лист	№ док.	Подпись	Дата	Дизайн-проект	Стадия	Лист	Листов
Заказчик	Гаркуша М. А.						РД	93	
Дизайнер	Солнцева Н. А.								
						Лестничный пролет, Холл 2 этаж (3d визуализации) стр. 3			



						__-__/_			
						Загородный дом, МО, г. Балашиха, дер. Русавкино-Романово, ул. Речная			
Изм.	Кол.уч	Лист	№ док.	Подпись	Дата	Дизайн-проект	Стадия	Лист	Листов
Заказчик	Гаркуша М. А.						РД	94	
Дизайнер	Солнцева Н. А.					Лестничный пролет, Холл 2 этаж (3д визуализации) стр. 4			



						__-__/_			
						Загородный дом, МО, г. Балашиха, дер. Русавкино-Романово, ул. Речная			
Изм.	Кол.уч	Лист	№ док.	Подпись	Дата	Дизайн-проект	Стадия	Лист	Листов
Заказчик	Гаркуша М. А.						РД	95	
Дизайнер	Солнцева Н. А.					Лестничный пролет, Холл 2 этаж (3d визуализации) стр. 5			



						__-__/_			
						Загородный дом, МО, г. Балашиха, дер. Русавкино-Романово, ул. Речная			
Изм.	Кол.уч	Лист	№ док.	Подпись	Дата	Дизайн-проект	Стадия	Лист	Листов
Заказчик	Гаркуша М. А.						РД	96	
Дизайнер	Солнцева Н. А.								
						Лестничный пролет, Холл 2 этаж (3d визуализации) стр. 6			